


# КАРТА (ПЛАН) ГРАНИЦ

Объект: Прилегающая территория №41 в микрорайоне №148  
Адрес (местоположение): г. Чебоксары, ул. Матэ Залка, д. 6/12  
Площадь участка: 0,2947 га (2947.37 кв.м.)

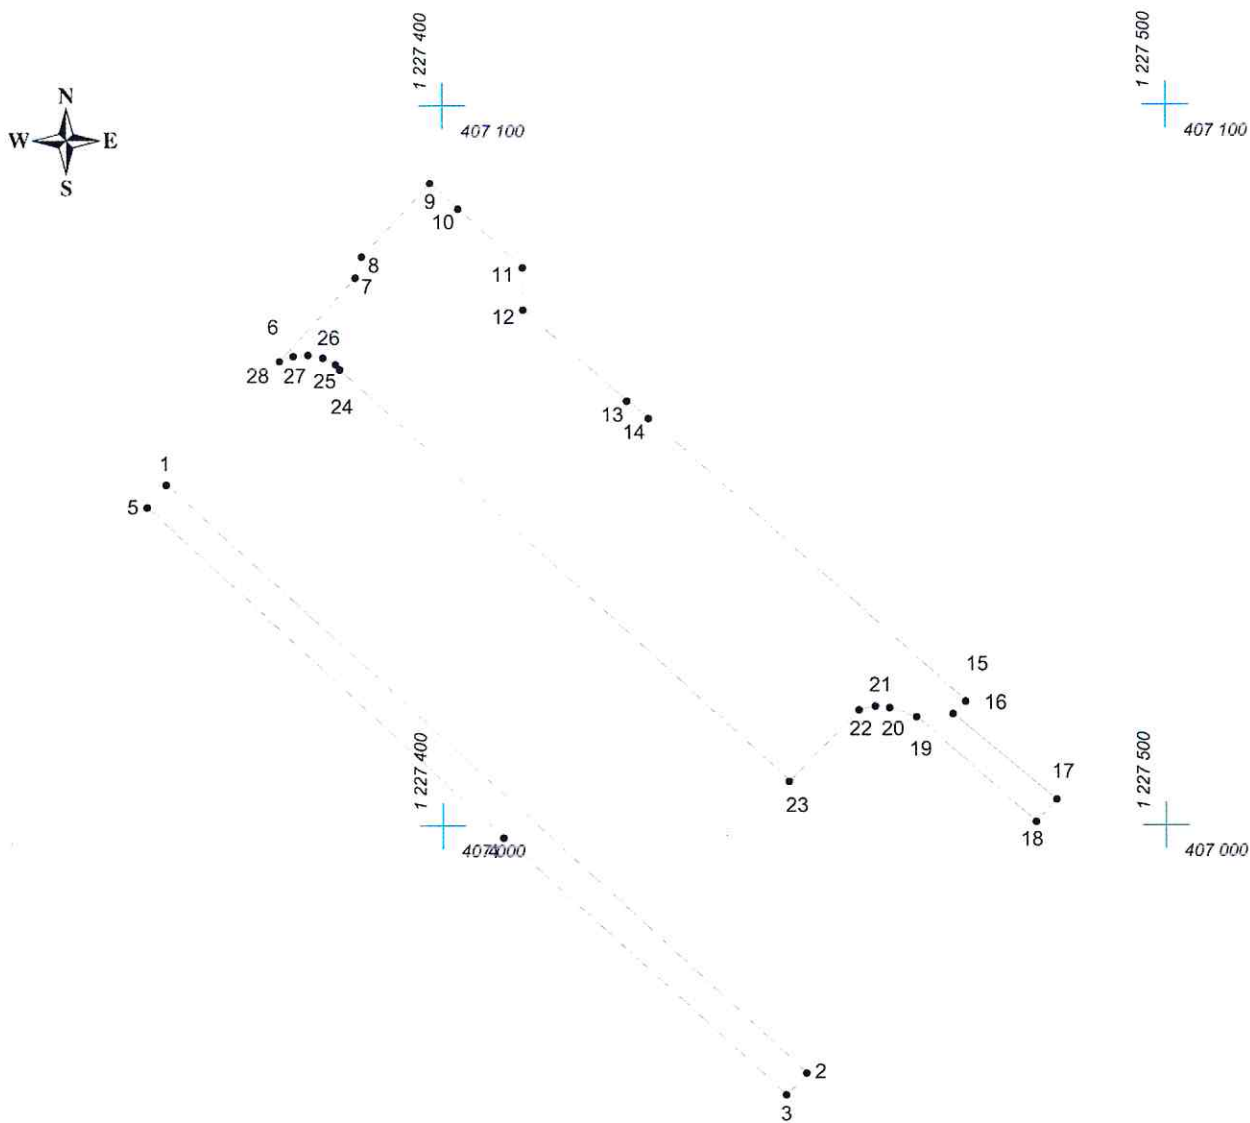

Масштаб 1:1000

## Условные обозначения:

- граница прилегающей территории
- 1 точка поворота границы и ее номер