


КАРТА (ПЛАН) ГРАНИЦ

Объект: Прилегающая территория №6 в микрорайоне №148

Адрес (местоположение): г. Чебоксары, ул. Эльменя, д. 3

Площадь участка: 0,3997 га (3997.31 кв.м.)

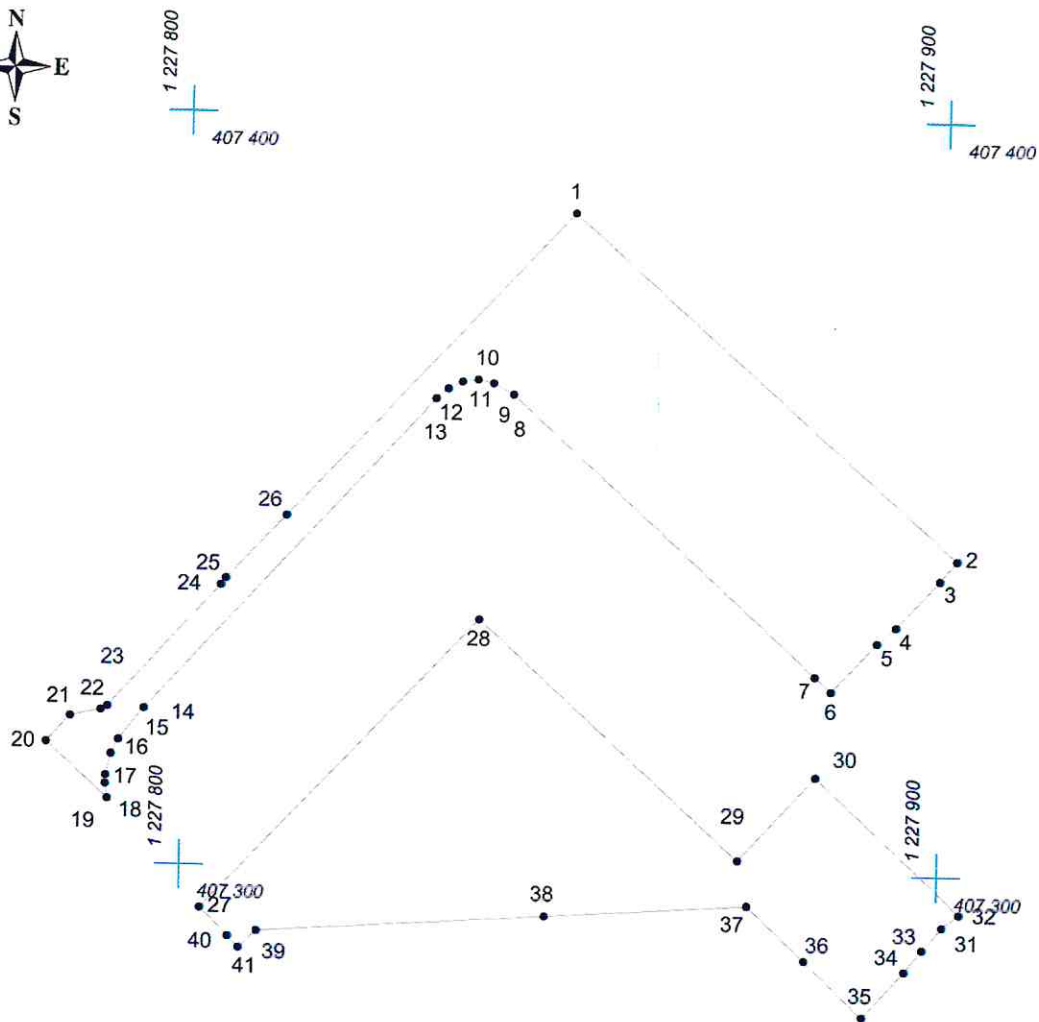

Масштаб 1:1000

Условные обозначения:

- граница прилегающей территории
- 1 точка поворота границы и ее номер