
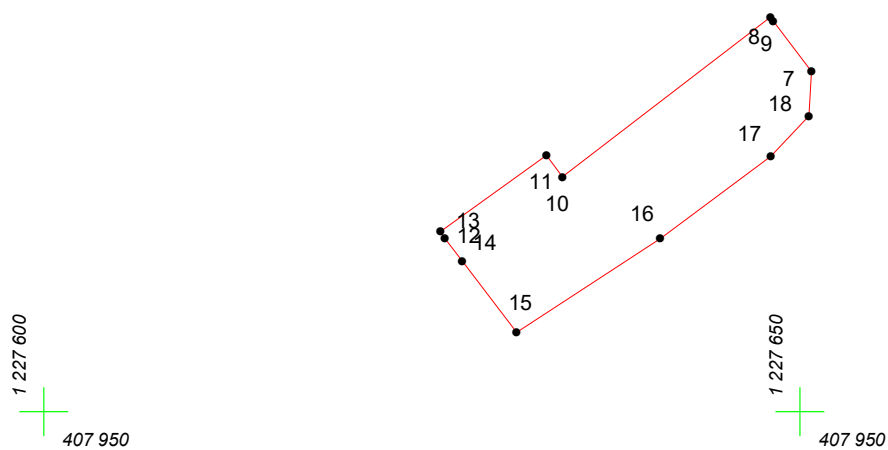


КАРТА (ПЛАН) ГРАНИЦ

Объект: Прилегающая территория №45 в микрорайоне №140

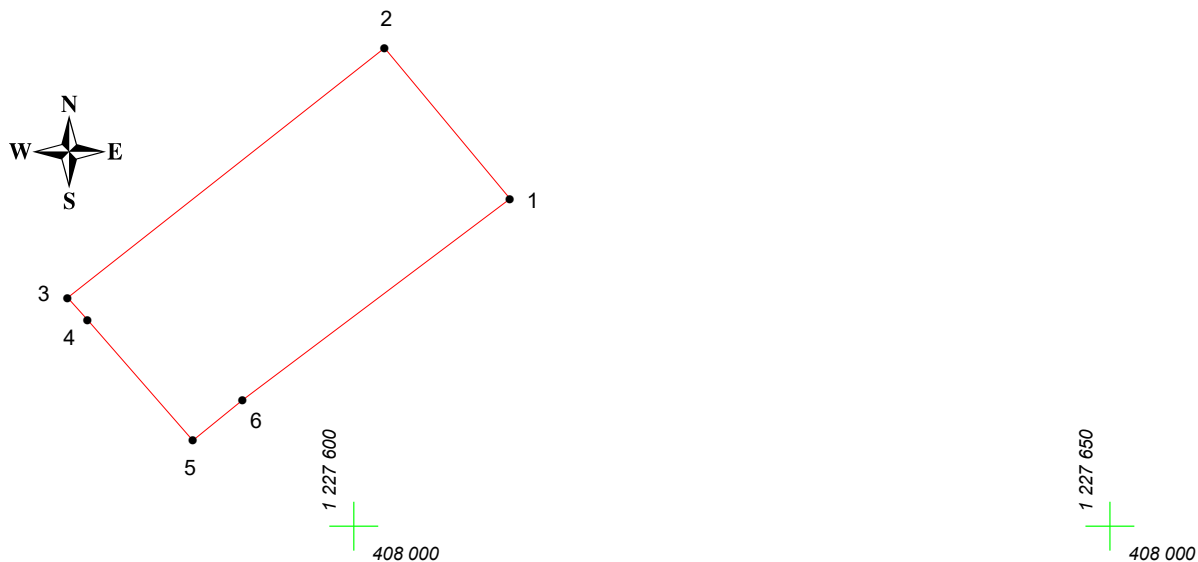

Адрес (местоположение): г. Чебоксары, ул. Тельмана, дом 162

Площадь участка: 0,0531 га (530.76 кв.м.)



Масштаб 1:500

Условные обозначения:

-  граница прилегающей территории
-  точка поворота границы и ее номер