


КАРТА (ПЛАН) ГРАНИЦ

Объект: Прилегающая территория №27 в микрорайоне №146

Адрес (местоположение): г. Чебоксары, ул. Матэ Залка, д. 10 корпус 2

Площадь участка: 0,4347 га (4346.91 кв.м.)

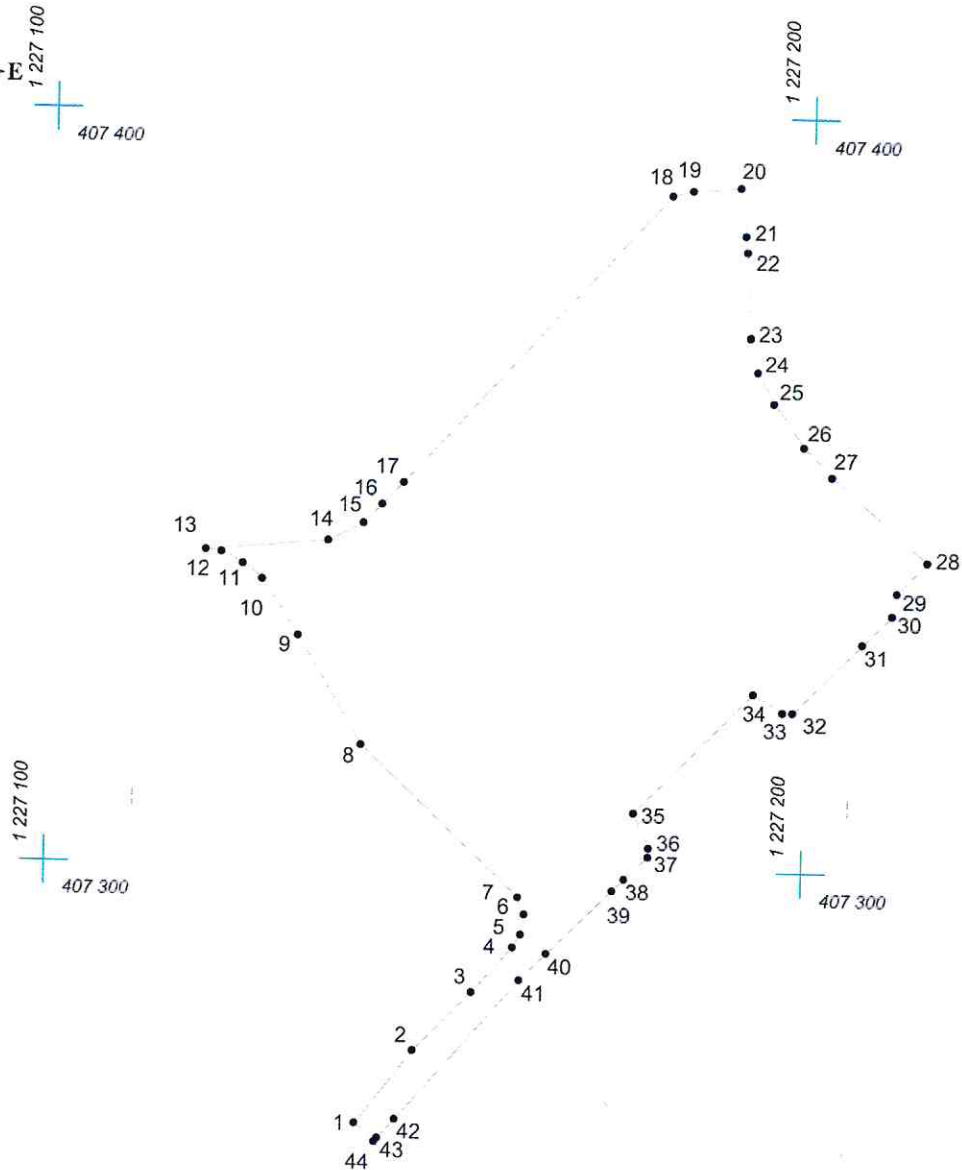

Масштаб 1:1000

Условные обозначения:

- граница прилегающей территории
- 1 точка поворота границы и ее номер