


# КАРТА (ПЛАН) ГРАНИЦ

Объект: Прилегающая территория №27 в микрорайоне №148  
Адрес (местоположение): г. Чебоксары, ул. Гражданская, д. 68  
Площадь участка: 0,204 га (2040.48 кв.м.)

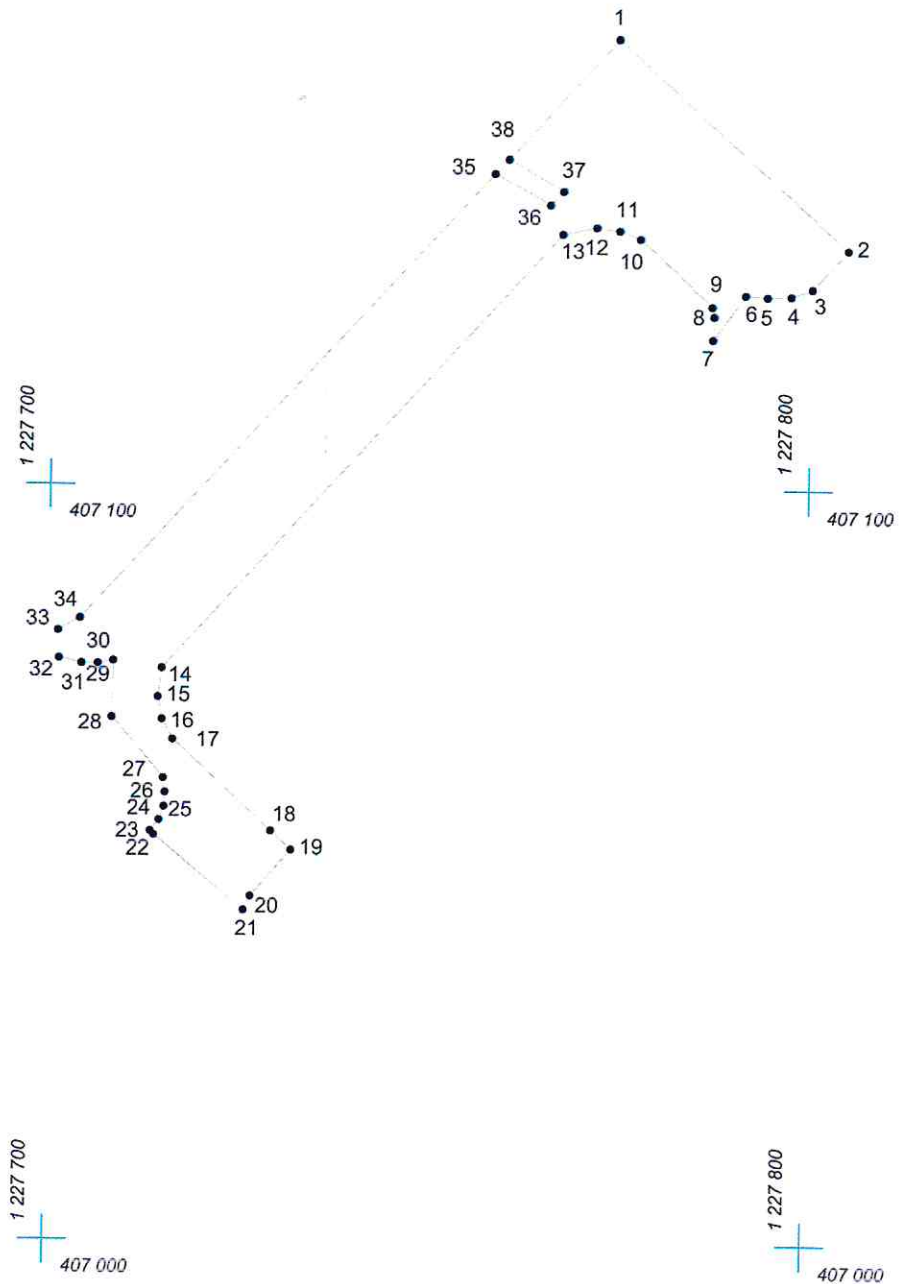

Масштаб 1:1000

## Условные обозначения:

- граница прилегающей территории
- 1 точка поворота границы и ее номер