


КАРТА (ПЛАН) ГРАНИЦ

Объект: Прилегающая территория №35 в микрорайоне №148
Адрес (местоположение): г. Чебоксары, б-р Юго-Западный, д. 10 а
Площадь участка: 0,1288 га (1288,34 кв.м.)

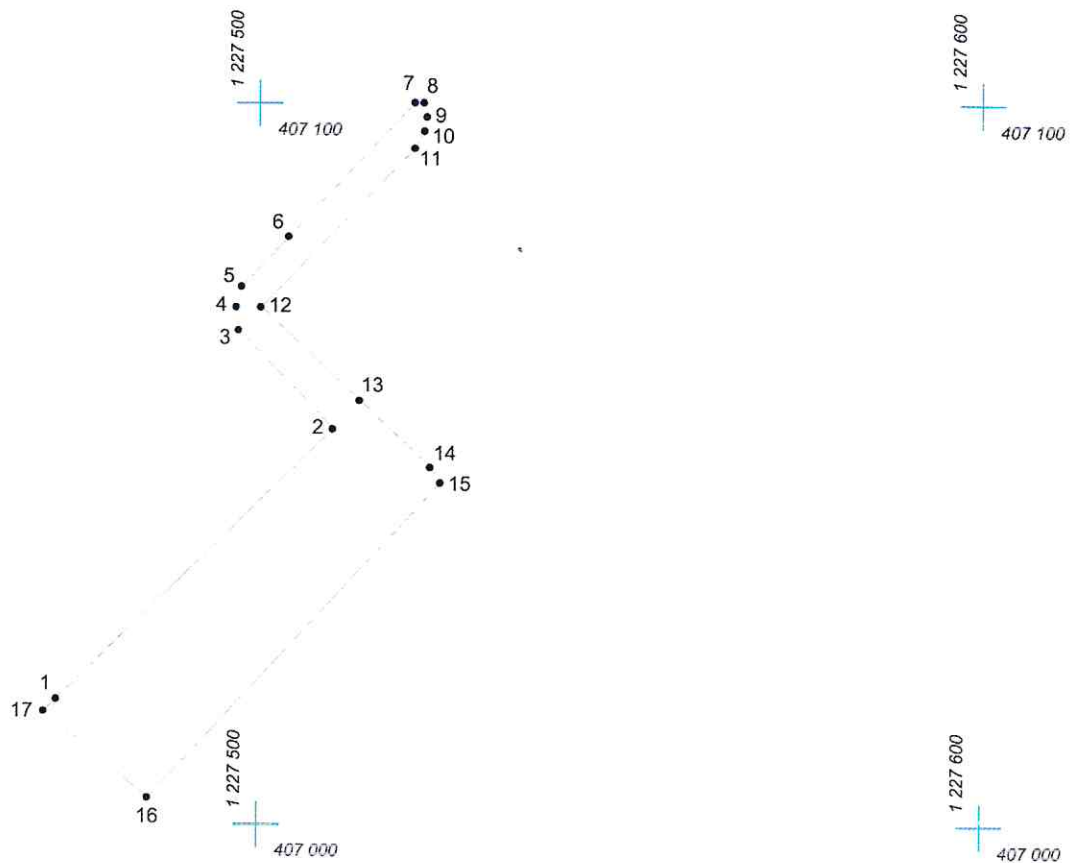

Масштаб 1:1000

Условные обозначения:

- граница прилегающей территории
- 1 точка поворота границы и ее номер