


КАРТА (ПЛАН) ГРАНИЦ

Объект: Прилегающая территория №13 в микрорайоне №140

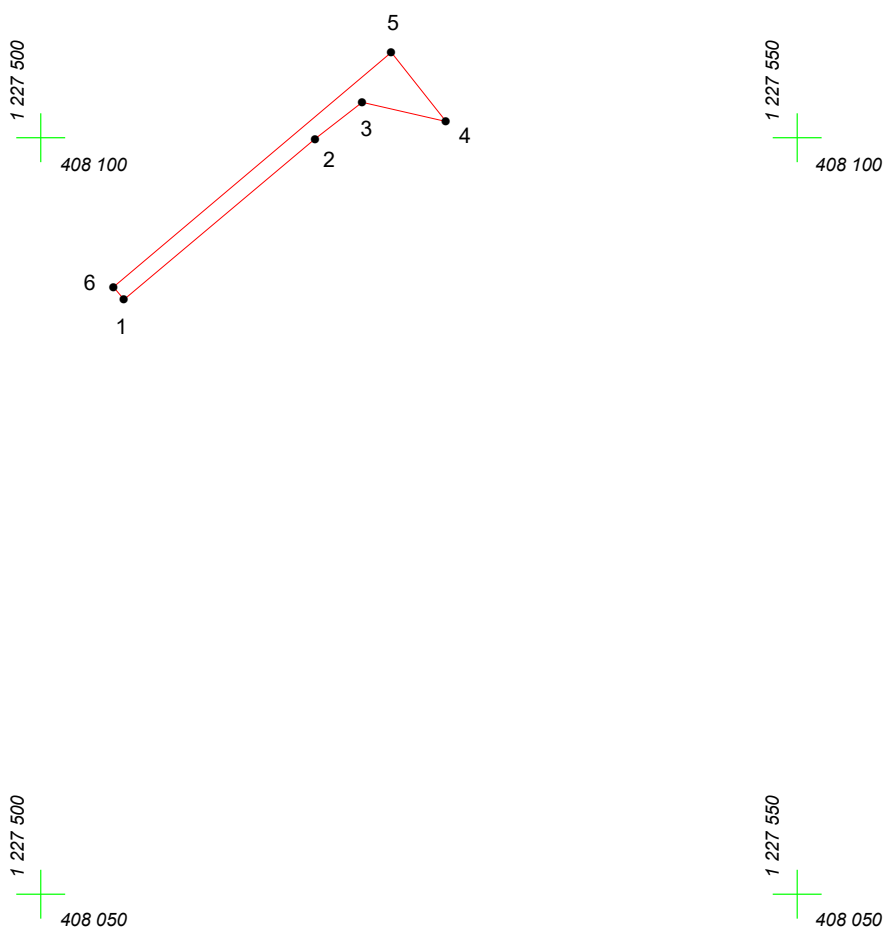

Адрес (местоположение): г. Чебоксары, ул. Красногорская

Площадь участка: 0,0036 га (35.79 кв.м.)



Масштаб 1:500

Условные обозначения:

-  граница прилегающей территории
-  точка поворота границы и ее номер