


# КАРТА (ПЛАН) ГРАНИЦ

Объект: Прилегающая территория №55 в микрорайоне №139

Адрес (местоположение): г. Чебоксары, ул. Эльмена, д. 16а

Площадь участка: 0,4119 га (4119.02 кв.м.)

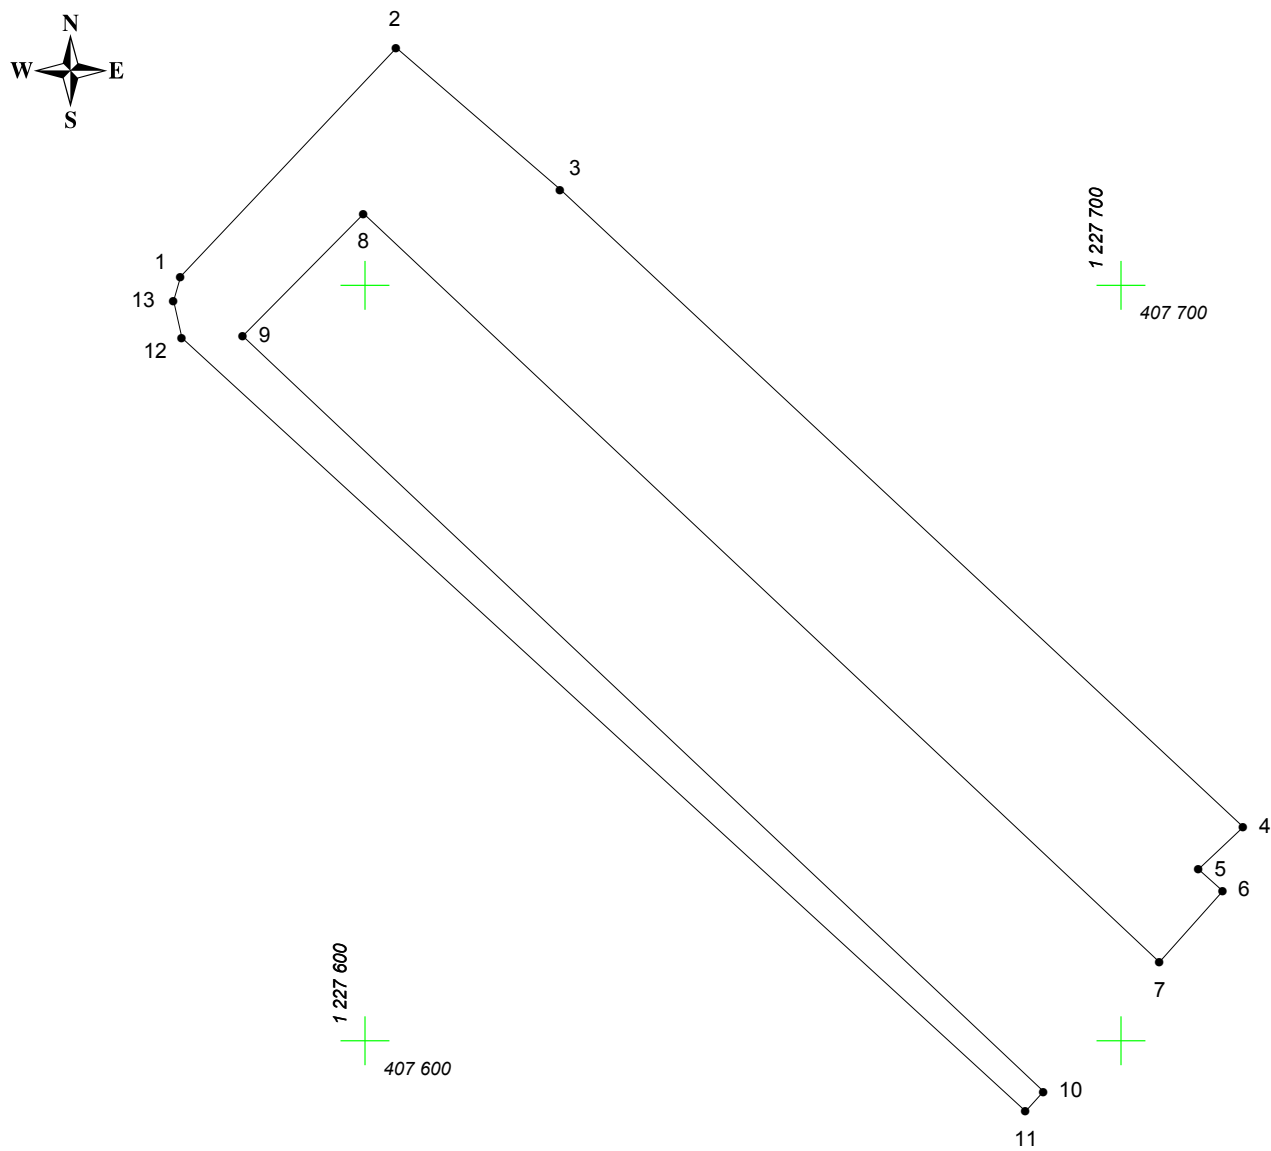

Масштаб 1:1000

## Условные обозначения:

- граница прилегающей территории
- 1 точка поворота границы и ее номер