


# КАРТА (ПЛАН) ГРАНИЦ

Объект: Прилегающая территория №37 в микрорайоне №148  
Адрес (местоположение): г. Чебоксары. б-р Юго-Западный, д. 9  
Площадь участка: 0,4208 га (4207.53 кв.м.)

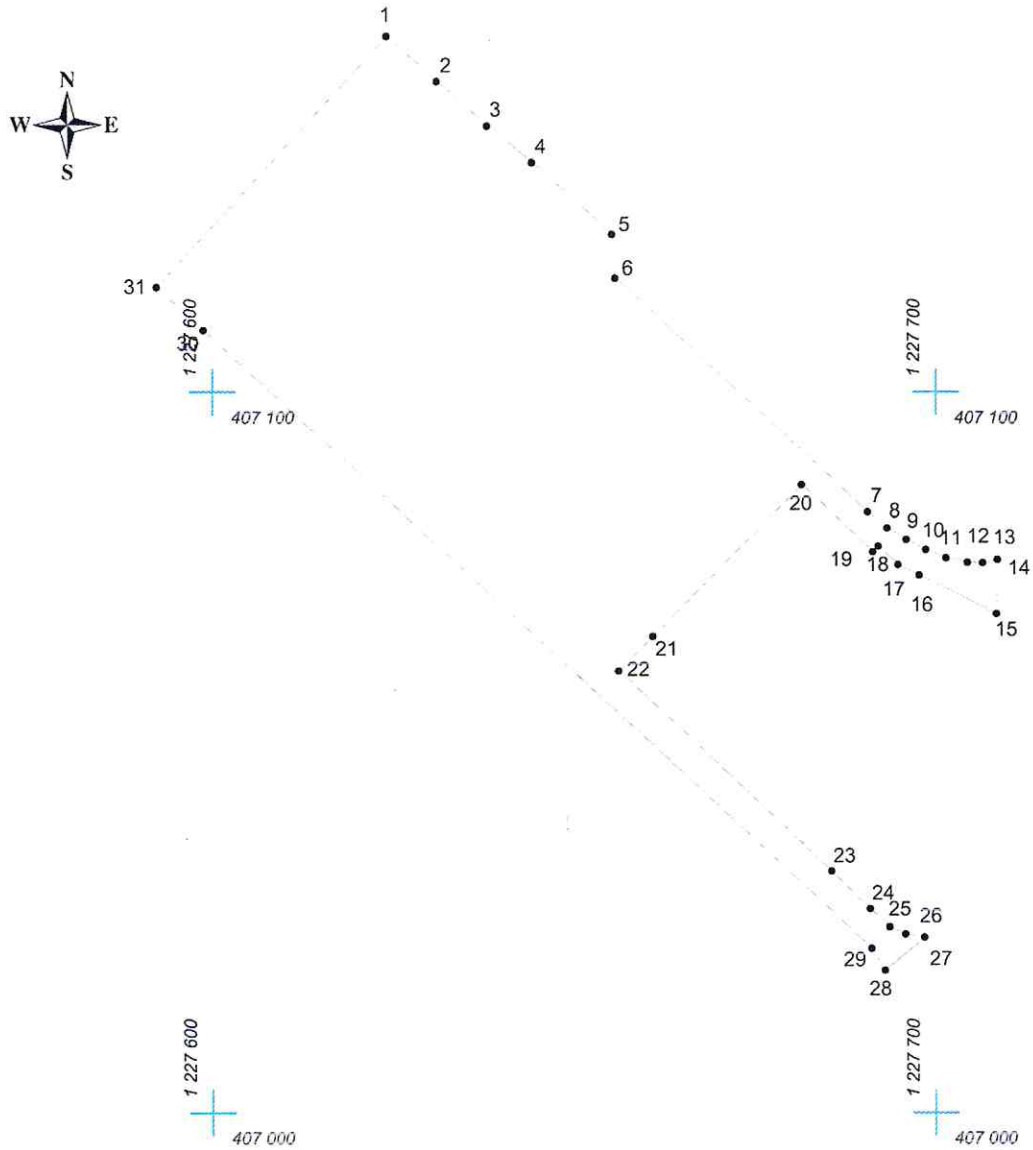

Масштаб 1:1000

## Условные обозначения:

- граница прилегающей территории
- 1 точка поворота границы и ее номер