


# КАРТА (ПЛАН) ГРАНИЦ

Объект: Прилегающая территория №1 в микрорайоне №176

Адрес (местоположение): г. Чебоксары, ул. Радищева, дом 7

Площадь участка: 0.0231 га (230.62 кв.м.)

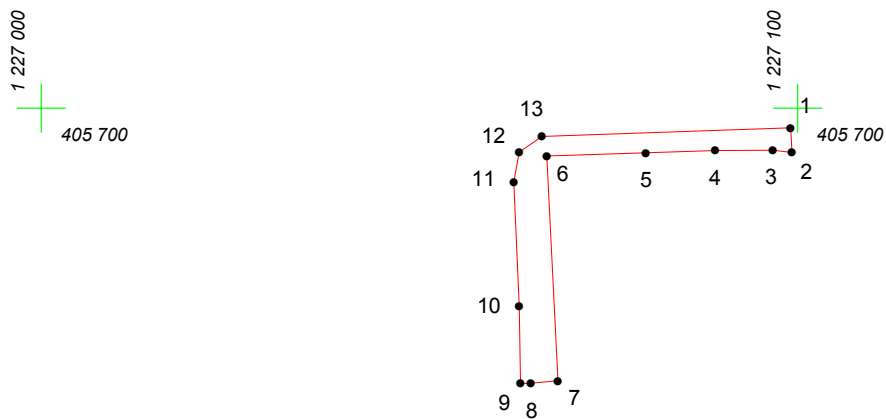

Масштаб 1:1000

## Условные обозначения:

-  граница прилегающей территории
-  точка поворота границы и ее номер