


КАРТА (ПЛАН) ГРАНИЦ

Объект: Прилегающая территория №18 в микрорайоне №170

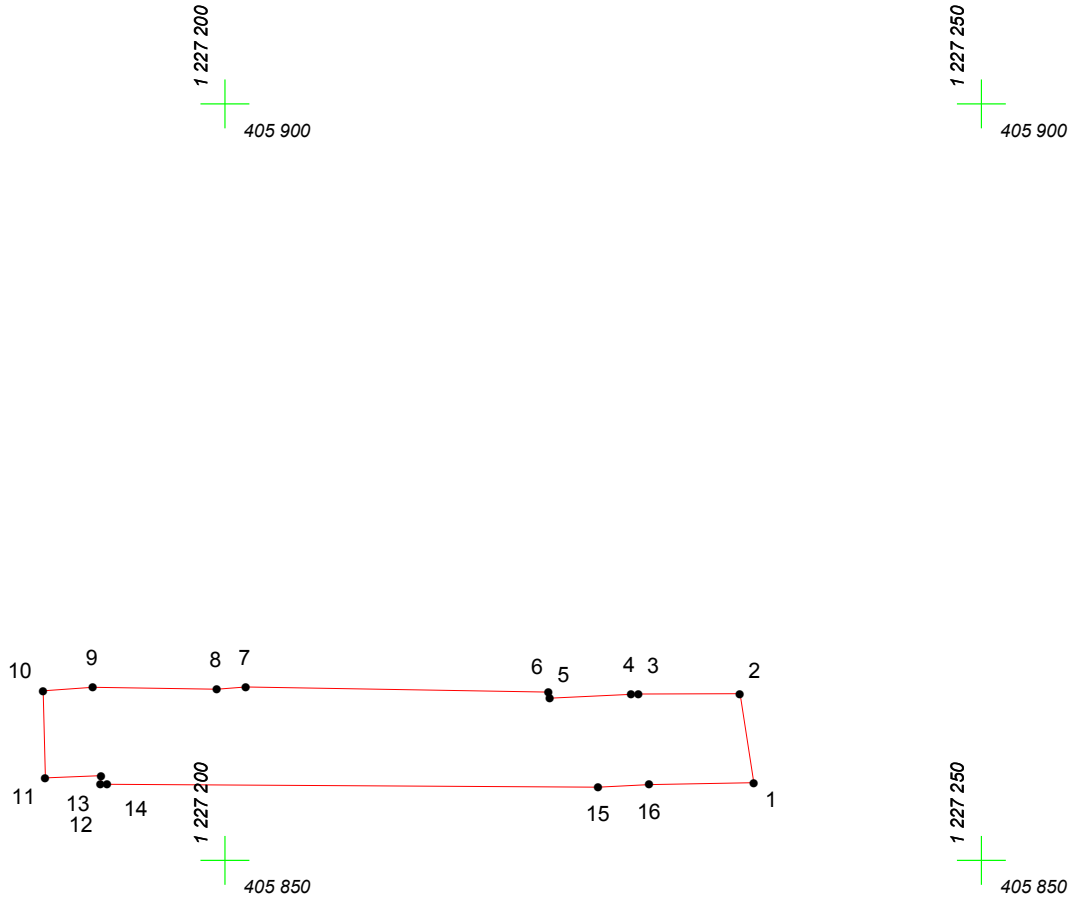

Адрес (местоположение): г. Чебоксары, ул. Фруктовая, дом 7, 9, 11

Площадь участка: 0,0289 га (288.56 кв.м.)



Масштаб 1:500

Условные обозначения:

-  граница прилегающей территории
-  точка поворота границы и ее номер