


КАРТА (ПЛАН) ГРАНИЦ

Объект: Прилегающая территория №1 в микрорайоне №172
Адрес (местоположение): г. Чебоксары, ул. Беспалова, дом 1в
Площадь участка: 0,0305 га (304.72 кв.м.)

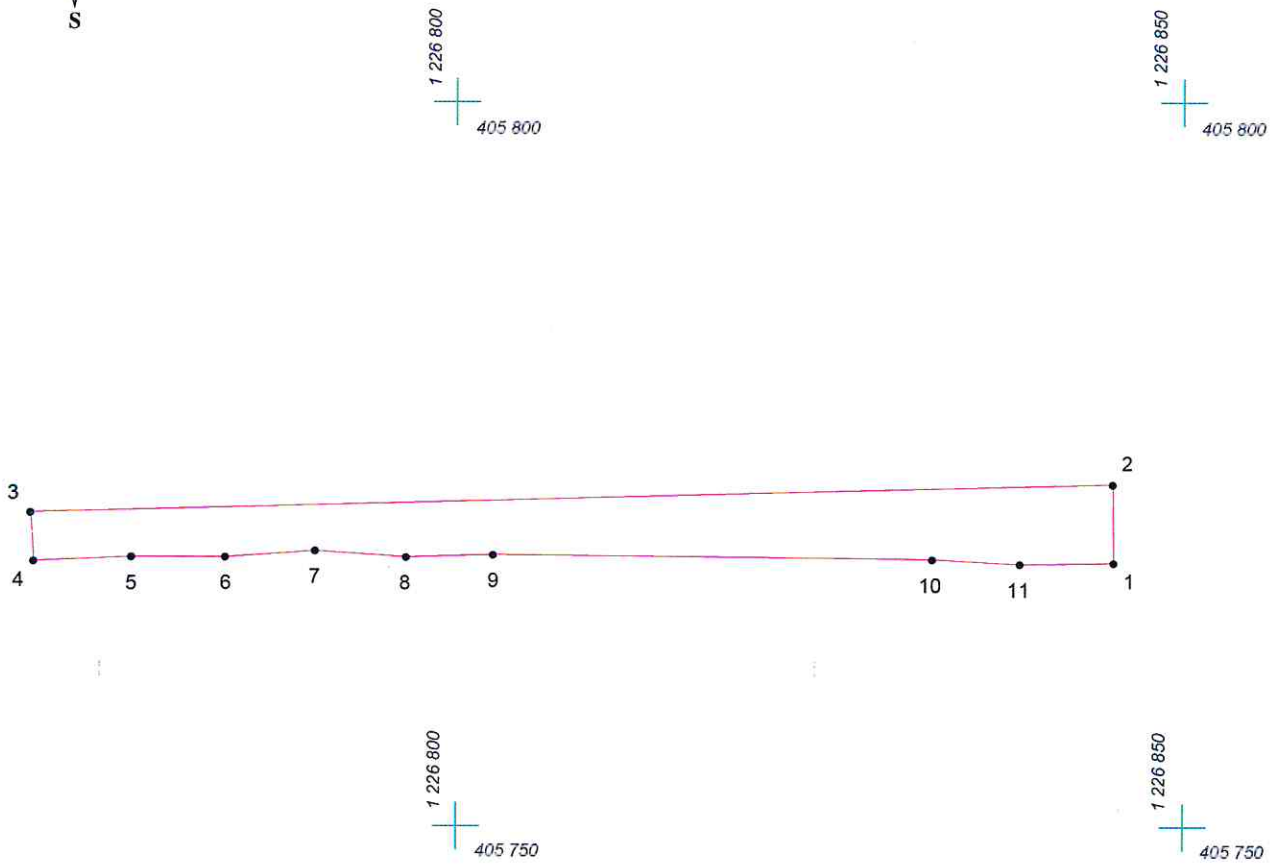

Масштаб 1:500

Условные обозначения:

- граница прилегающей территории
- 1 точка поворота границы и ее номер