



КАРТА (ПЛАН) ГРАНИЦ

Объект: Прилегающая территория №3 в микрорайоне №172
Адрес (местоположение): г. Чебоксары, ул. Тенистая, дом 7
Площадь участка: 0,0151 га (151.37 кв.м.)

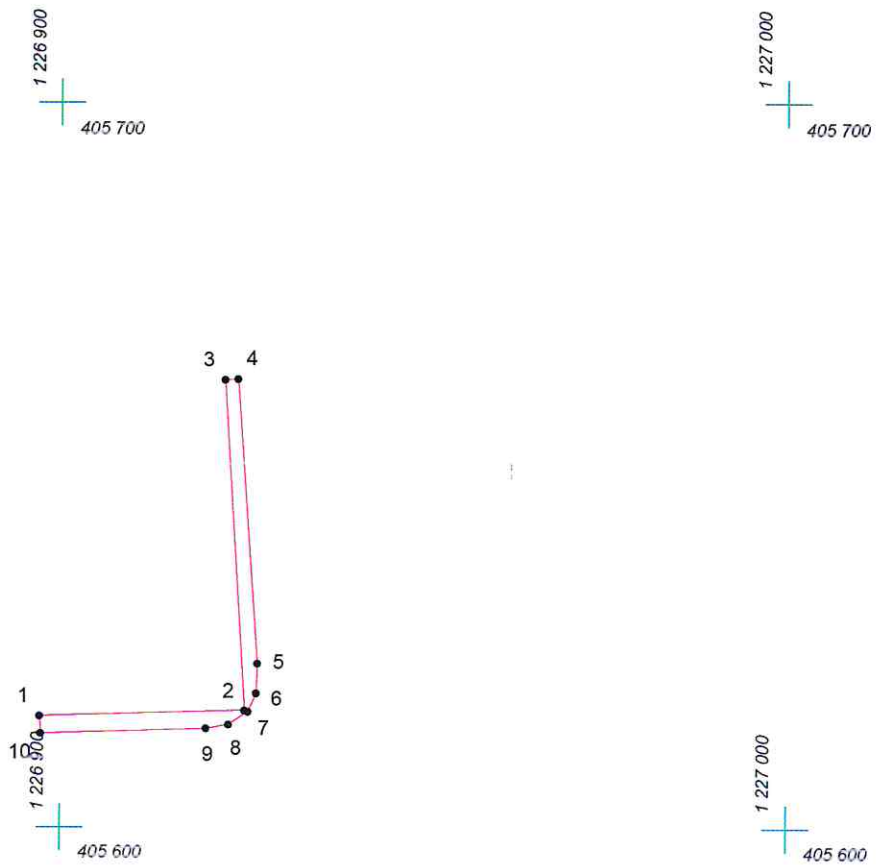

Масштаб 1:1000

Условные обозначения:

-  граница прилегающей территории
-  точка поворота границы и ее номер