


КАРТА (ПЛАН) ГРАНИЦ

Объект: Прилегающая территория №6 в микрорайоне №160

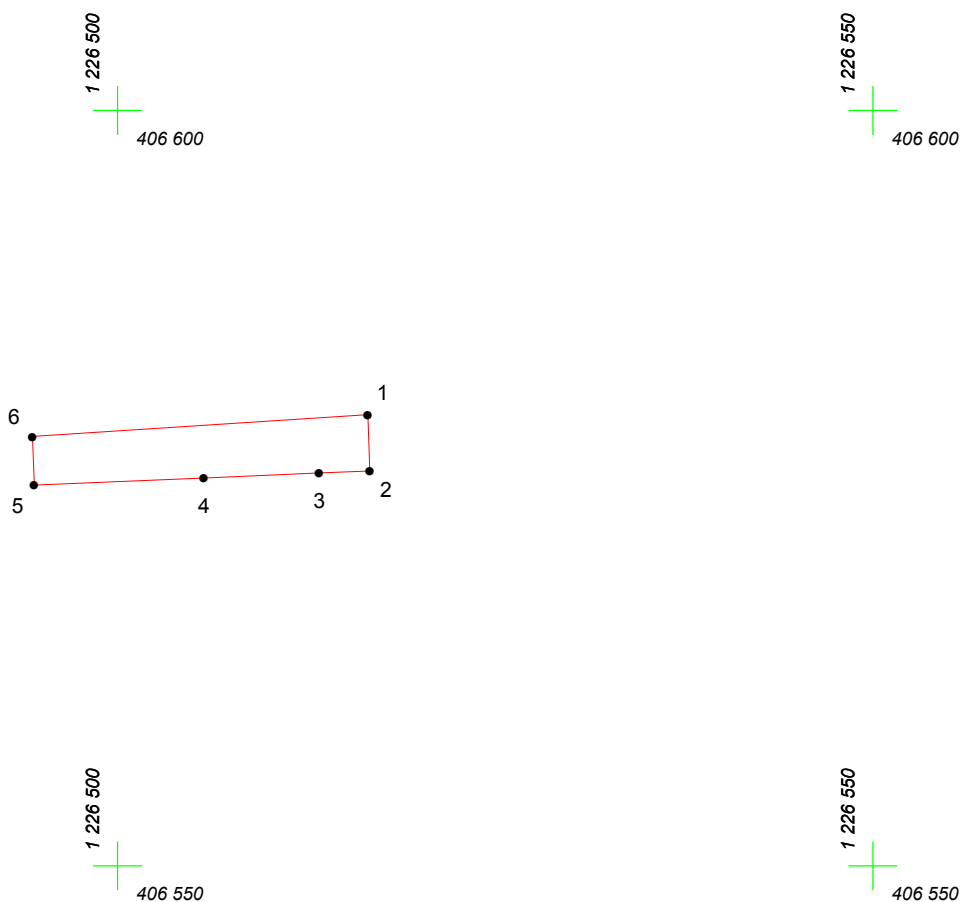

Адрес (местоположение): г. Чебоксары, ул. Красный Флот, дом 26

Площадь участка: 0,0077 га (77.3 кв.м.)



Масштаб 1:500

Условные обозначения:

-  граница прилегающей территории
-  точка поворота границы и ее номер