
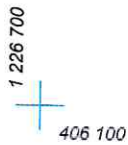
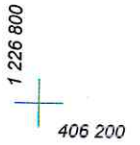


КАРТА (ПЛАН) ГРАНИЦ

Объект: Прилегающая территория №15 в микрорайоне №163

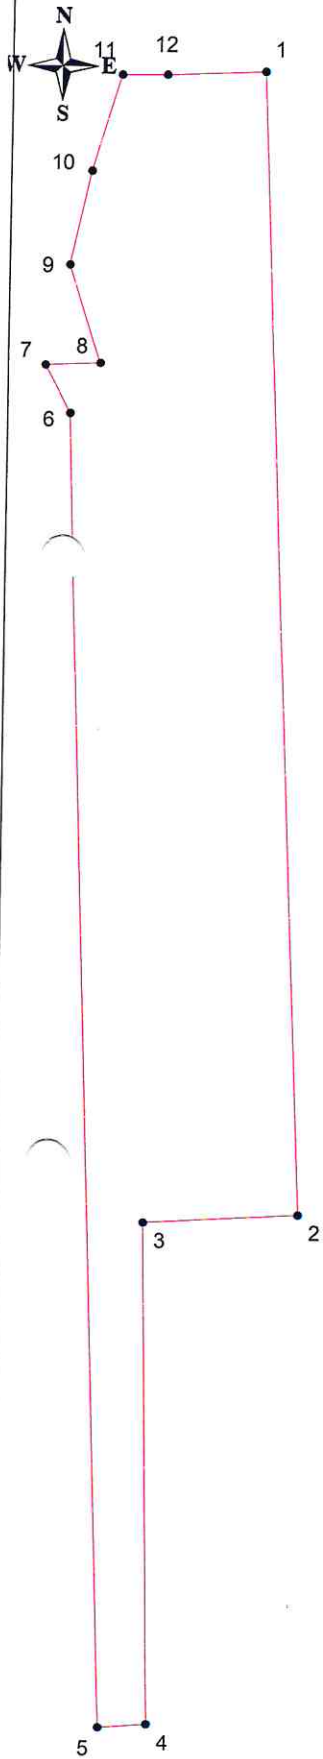

Адрес (местоположение): г. Чебоксары, ул. Социалистическая, дом 1а

Площадь участка: 0,5633 га (5633.25 кв. м.)



Условные обозначения:

Масштаб 1:1000

-  граница прилегающей территории
-  точка поворота границы и ее номер