
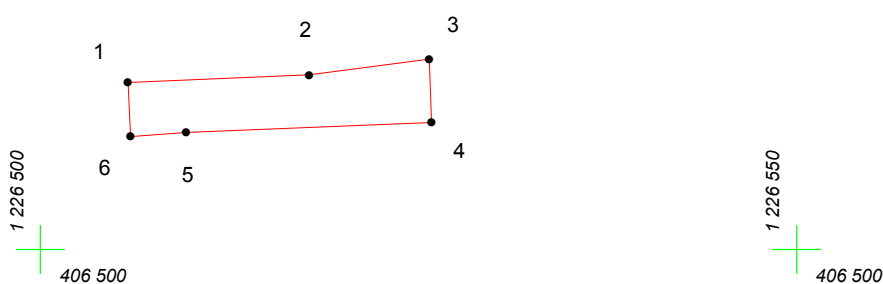
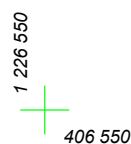


КАРТА (ПЛАН) ГРАНИЦ

Объект: Прилегающая территория №6 в микрорайоне №161

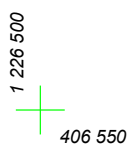

Адрес (местоположение): г. Чебоксары, ул. Полярная, дом 23

Площадь участка: 0.0072 га (72.17 кв.м.)



Масштаб 1:500

Условные обозначения:

-  граница прилегающей территории
-  точка поворота границы и ее номер