


# КАРТА (ПЛАН) ГРАНИЦ

Объект: Прилегающая территория №7 в микрорайоне №172


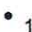
Адрес (местоположение): г. Чебоксары, ул. Первомайская, дом 1

Площадь участка: 0,0105 га (105.47 кв.м.)

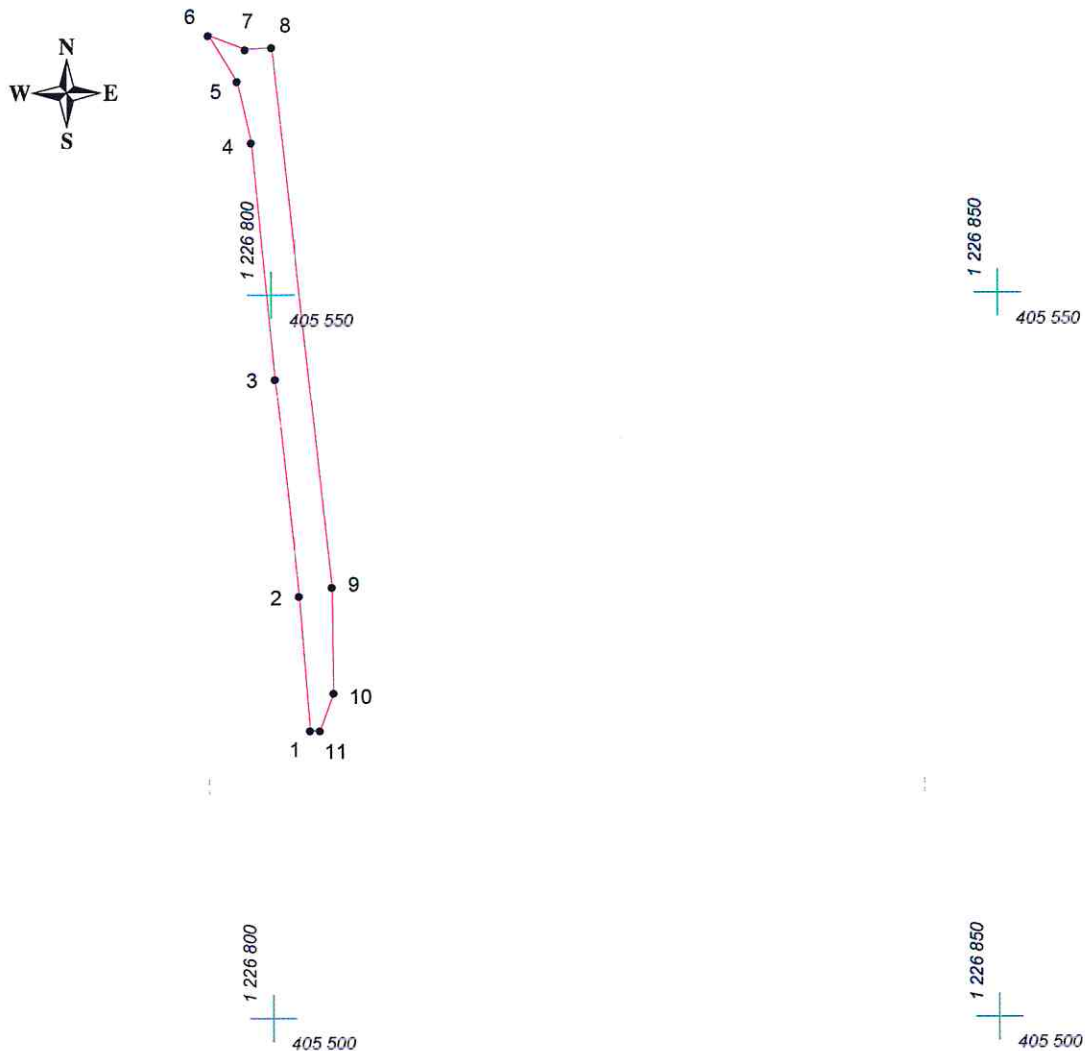

Масштаб 1:500

## Условные обозначения:

-  граница прилегающей территории
-  точка поворота границы и ее номер