


КАРТА (ПЛАН) ГРАНИЦ

Объект: Прилегающая территория №2 в микрорайоне №172
Адрес (местоположение): г. Чебоксары, ул. Беспалова, дом 1г
Площадь участка: 0,063 га (629.83 кв.м.)

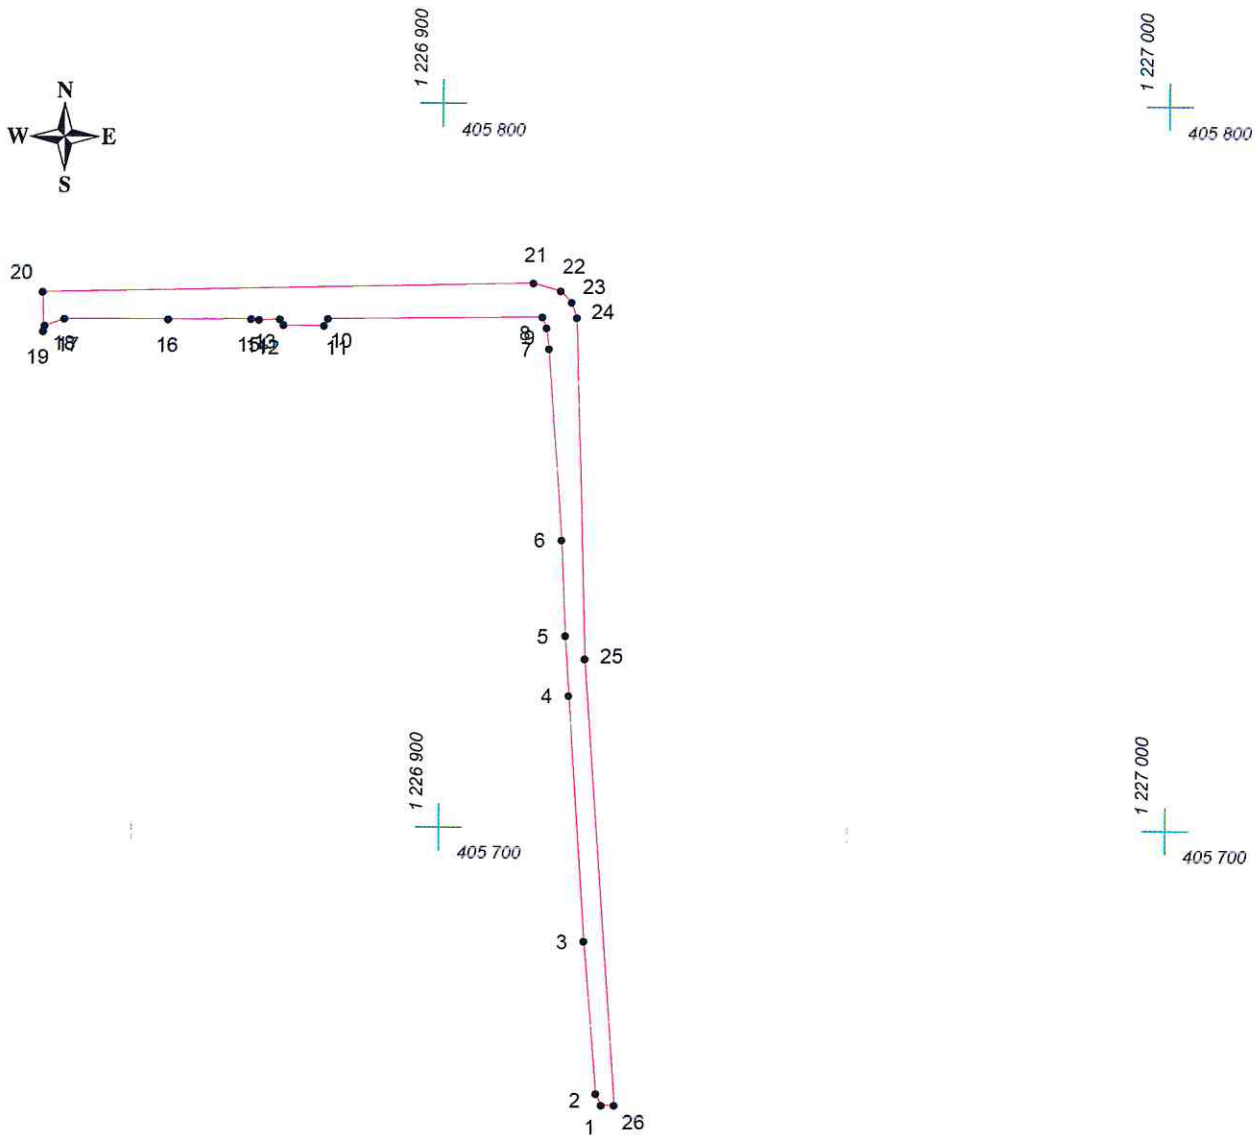

Масштаб 1:1000

Условные обозначения:

- граница прилегающей территории
- 1 точка поворота границы и ее номер