


КАРТА (ПЛАН) ГРАНИЦ

Объект: Прилегающая территория №22 в микрорайоне №170

Адрес (местоположение): г. Чебоксары, ул. Беспалова, дом 22, кв. 1

Площадь участка: 0,0153 га (153.41 кв.м.)

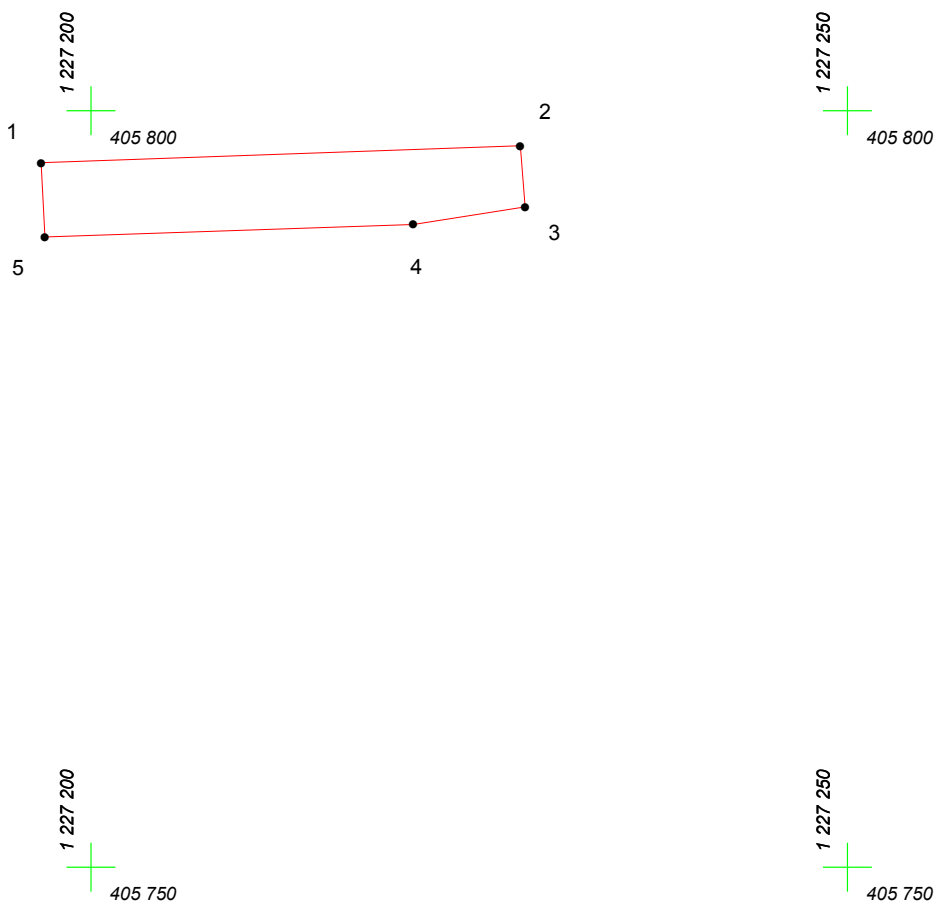

Масштаб 1:500

Условные обозначения:

-  граница прилегающей территории
-  точка поворота границы и ее номер