


КАРТА (ПЛАН) ГРАНИЦ

Объект: Прилегающая территория №44 в микрорайоне №186

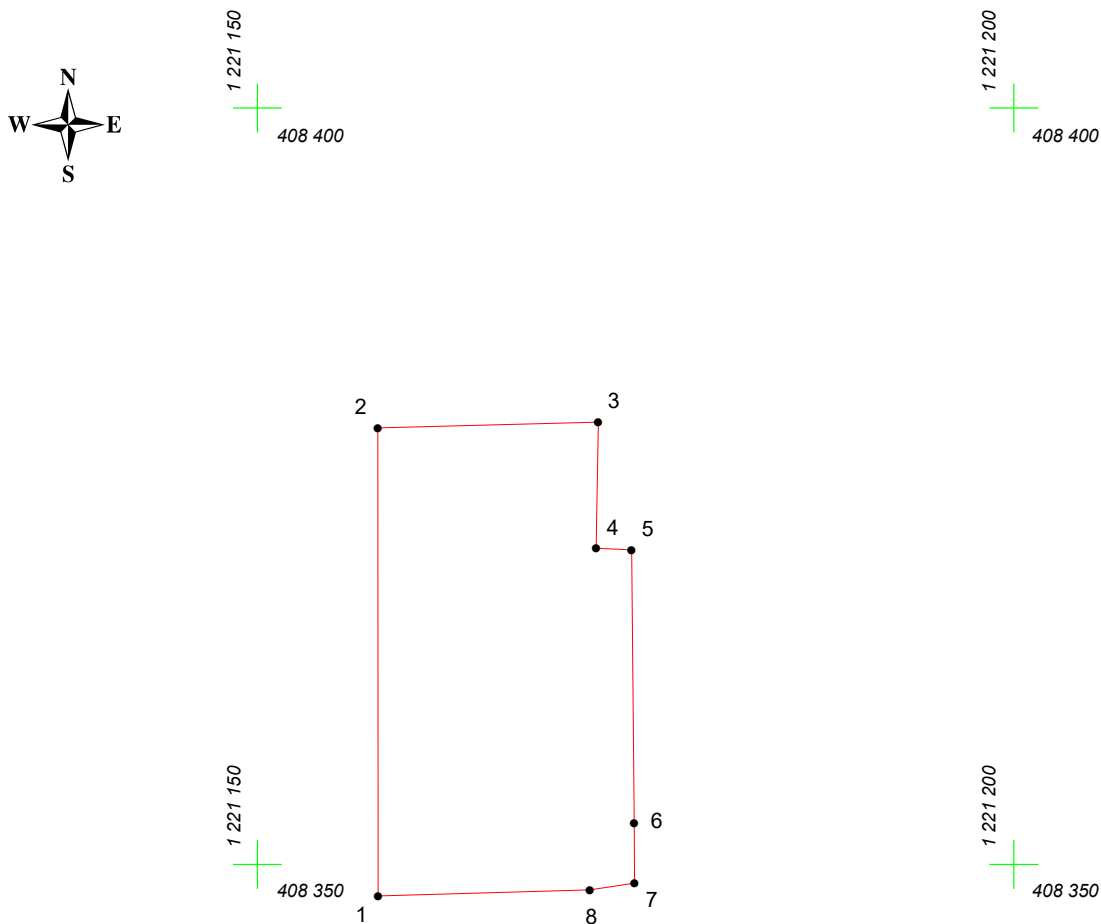

Адрес (местоположение): Чебоксарский городской округ, дер.Чандрово, ул. Чандровская, дом 25

Площадь участка: 0,0501 га (500.76 кв.м.)



Масштаб 1:500

Условные обозначения:

-  граница прилегающей территории
-  точка поворота границы и ее номер