


КАРТА (ПЛАН) ГРАНИЦ

Объект: Прилегающая территория №26 в микрорайоне №189

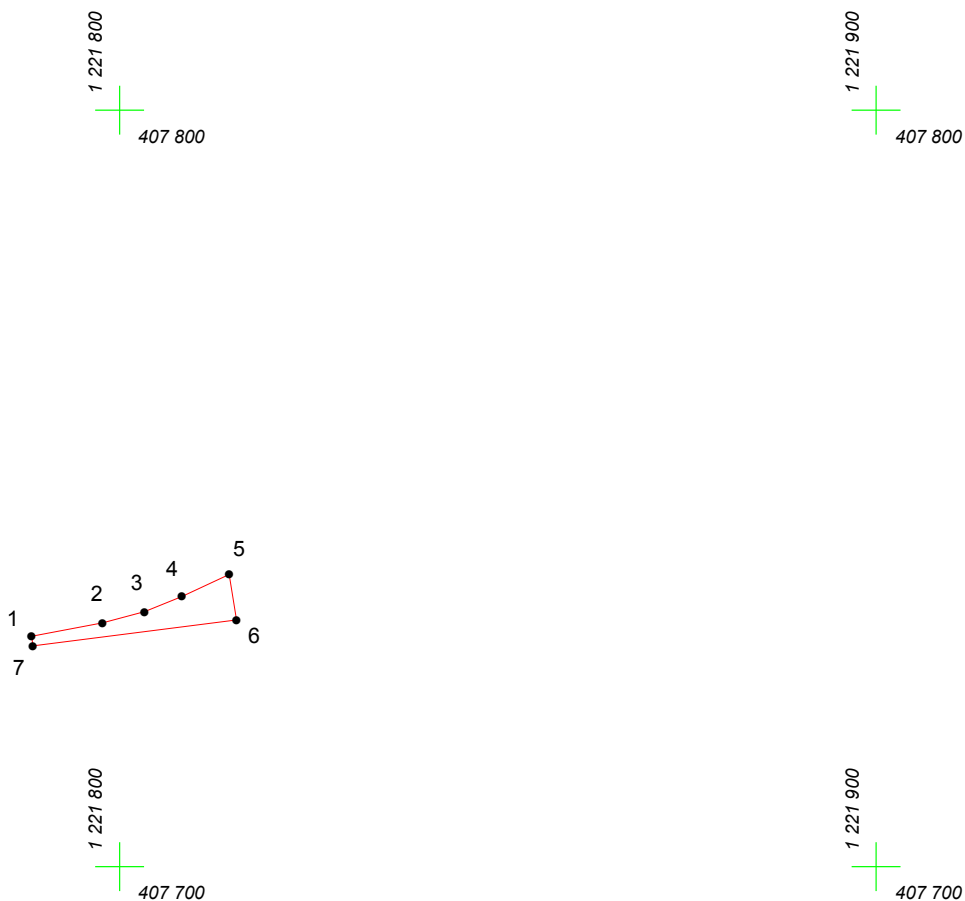

Адрес (местоположение): Чебоксарский городской округ, дер.Чандрово, ул. Чандровская, дом 97а

Площадь участка: 0.0079 га (78.59 кв.м.)



Масштаб 1:1000

Условные обозначения:

-  граница прилегающей территории
-  точка поворота границы и ее номер