
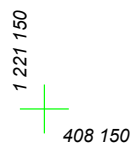
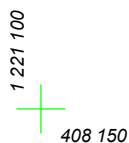
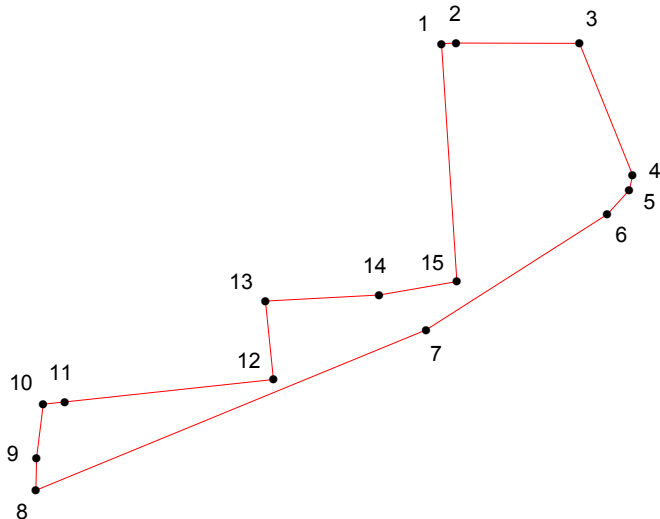
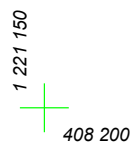


КАРТА (ПЛАН) ГРАНИЦ

Объект: Прилегающая территория №21 в микрорайоне №185

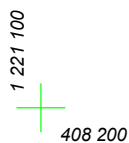

Адрес (местоположение): Чебоксарский городской округ, дер.Чандрово, ул.Чандровская, дом 38

Площадь участка: 0.0254 га (253.7 кв.м.)



Масштаб 1:500

Условные обозначения:

-  граница прилегающей территории
-  точка поворота границы и ее номер