

КАРТА (ПЛАН) ГРАНИЦ

Объект: Прилегающая территория №7 в микрорайоне №192


Адрес (местоположение): Чебоксарский городской округ, дер. Чандрово, пер. Фермский, дом 19

Площадь участка: 0.0216 га (215.91 кв.м.)



1 222 000
407 400

1 222 100
407 400

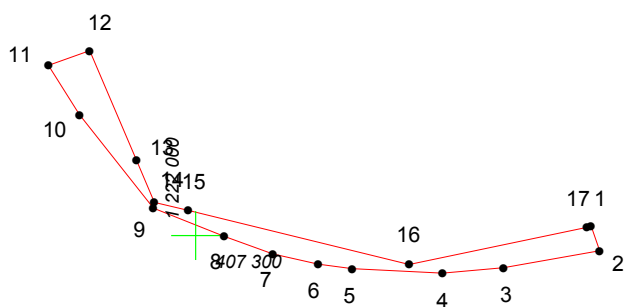

1 222 100
407 300

Масштаб 1:1000

Условные обозначения:

-  граница прилегающей территории
-  точка поворота границы и ее номер