




КАРТА (ПЛАН) ГРАНИЦ

Объект: Прилегающая территория №17 в микрорайоне №226
Адрес (местоположение): г. Чебоксары, ул. Заовражная, дом 21
Площадь участка: 0.0150 га (149.95 кв.м.)

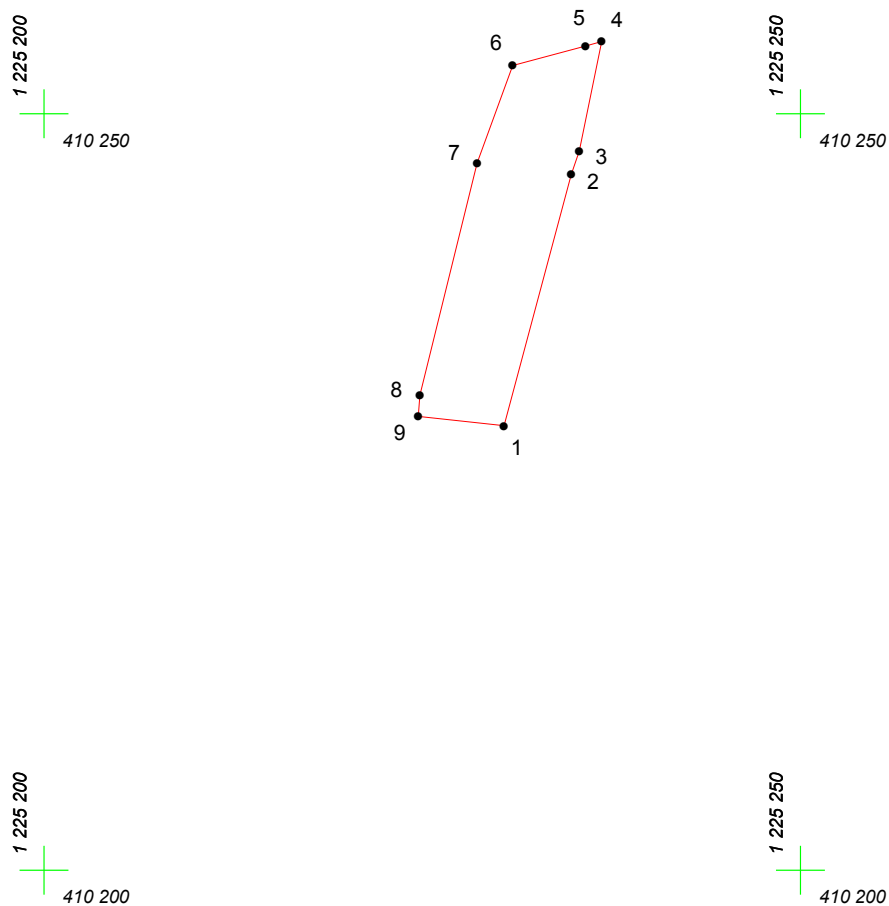

Масштаб 1:500

Условные обозначения:

-  граница прилегающей территории
-  точка поворота границы и ее номер