
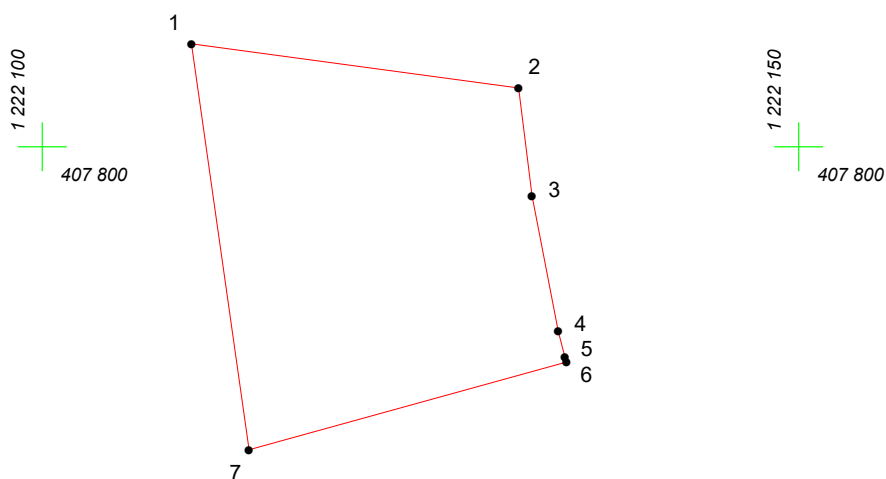
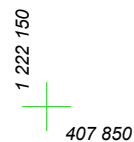


# КАРТА (ПЛАН) ГРАНИЦ

Объект: Прилегающая территория №10 в микрорайоне №191

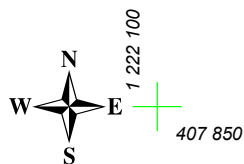

Адрес (местоположение): Чебоксарский городской округ, дер. Чандрово, ул. Чандровская, дом 117

Площадь участка: 0,048 га (480.17 кв.м.)



Масштаб 1:500

## Условные обозначения:

-  граница прилегающей территории
-  точка поворота границы и ее номер