


# КАРТА (ПЛАН) ГРАНИЦ

Объект: Прилегающая территория №20 в микрорайоне №192

Адрес (местоположение): Чебоксарский городской округ, дер. Чандрово, ул. Чандровская, дом 96

Площадь участка: 0.0242 га (241.77 кв.м.)

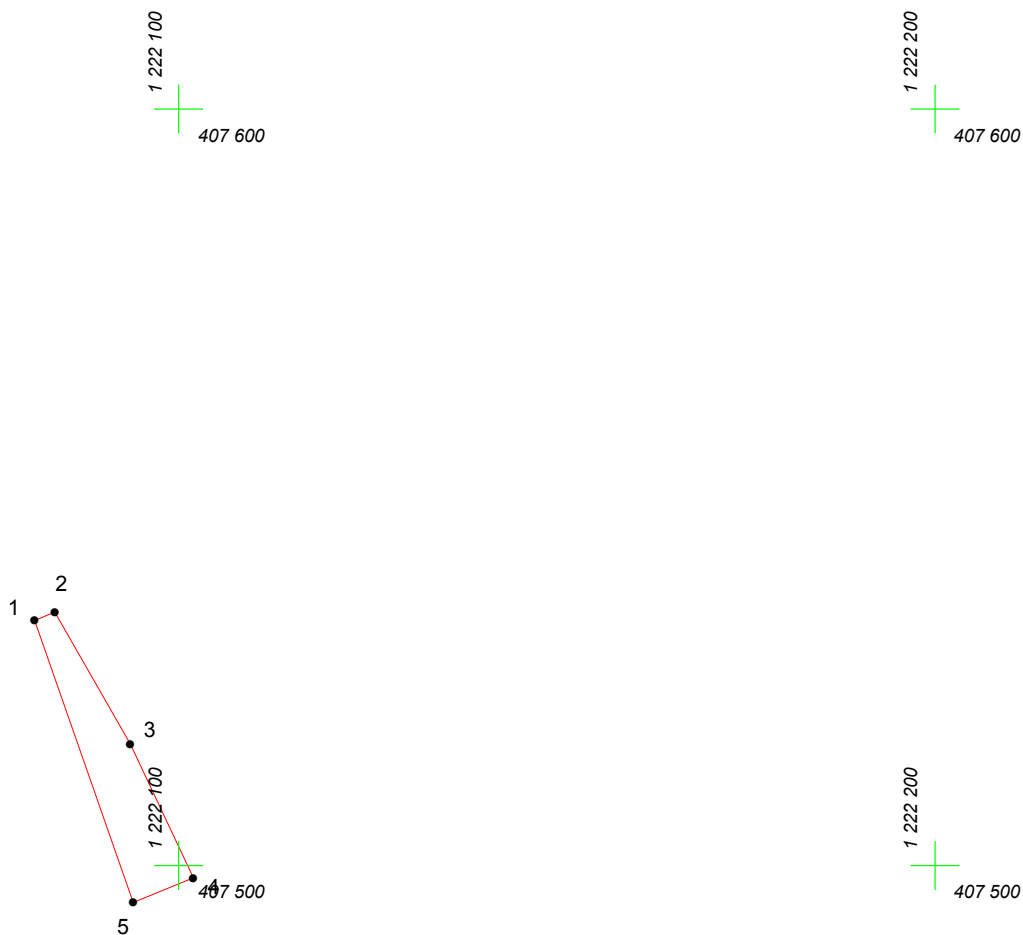

Масштаб 1:1000

## Условные обозначения:

-  граница прилегающей территории
-  точка поворота границы и ее номер