


# КАРТА (ПЛАН) ГРАНИЦ

Объект: Прилегающая территория №16 в микрорайоне №229

Адрес (местоположение): г. Чебоксары, ул. Заовражная

Площадь участка: 0,0164 га (164.41 кв.м.)

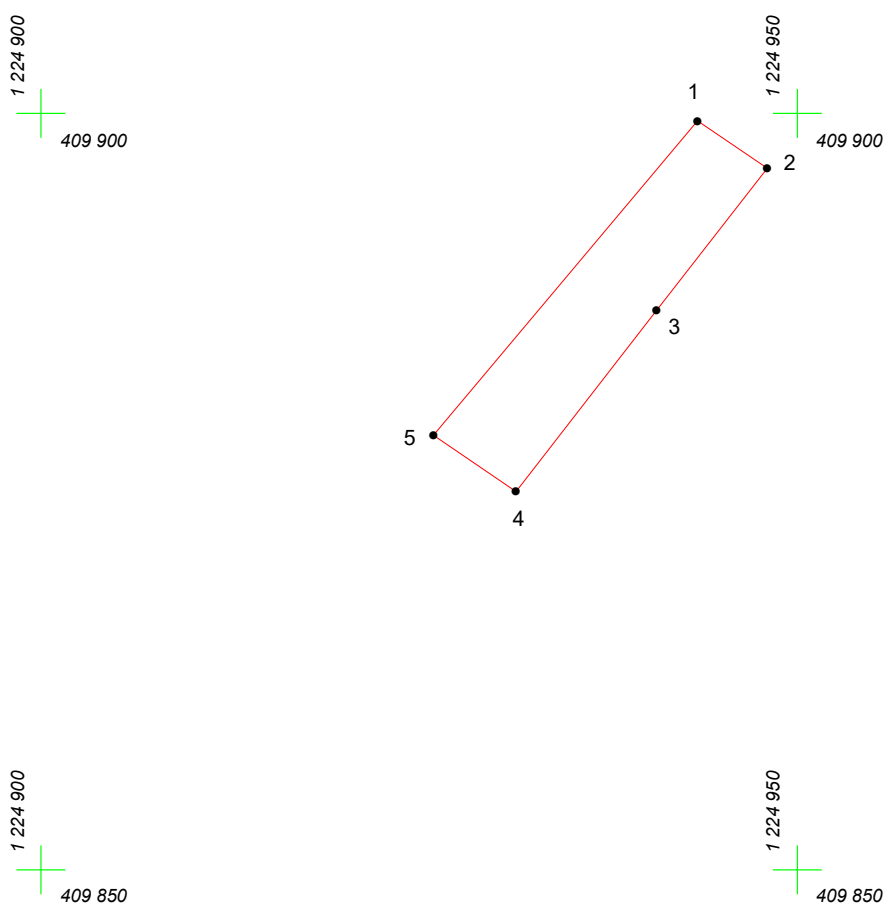

Масштаб 1:500

## Условные обозначения:

-  граница прилегающей территории
-  точка поворота границы и ее номер