


КАРТА (ПЛАН) ГРАНИЦ

Объект: Прилегающая территория №6 в микрорайоне №203

Адрес (местоположение): Чебоксарский городской округ, дер. Чандрово, ул. Луговая, дом 13

Площадь участка: 0,0205 га (205.2 кв.м.)

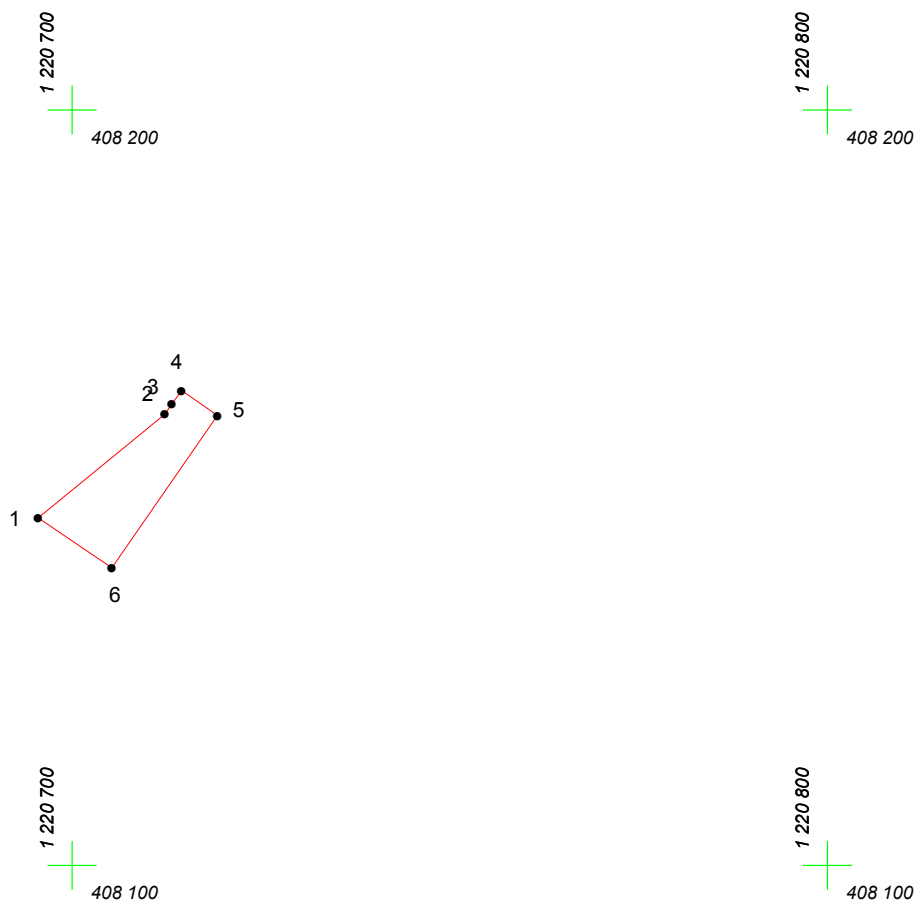

Масштаб 1:1000

Условные обозначения:

-  граница прилегающей территории
-  точка поворота границы и ее номер