
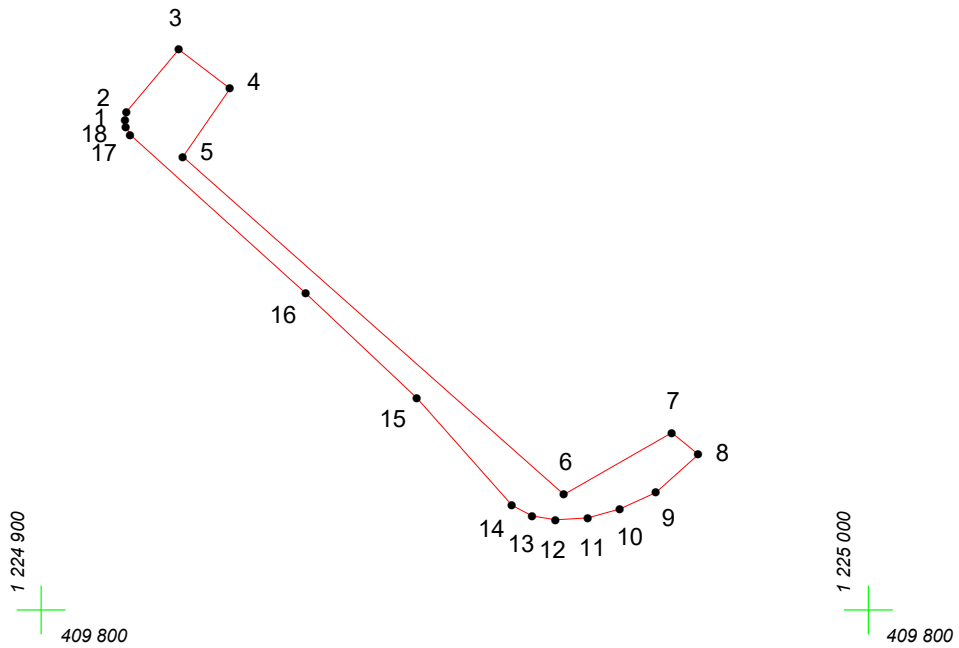
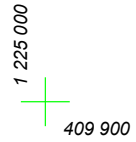


# КАРТА (ПЛАН) ГРАНИЦ

Объект: Прилегающая территория №15 в микрорайоне №229

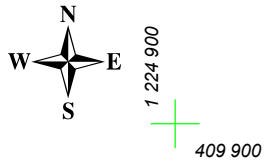

Адрес (местоположение): г. Чебоксары, ул. Заовражная, дом 1а

Площадь участка: 0,0372 га (371.85 кв.м.)



Масштаб 1:1000

## Условные обозначения:

-  граница прилегающей территории
-  точка поворота границы и ее номер