

КАРТА (ПЛАН) ГРАНИЦ

Объект: Прилегающая территория №18 в микрорайоне №191

Адрес (местоположение): Чебоксарский городской округ, дер. Чандрово, ул. Чандровская, дом 131

Площадь участка: 0,0622 га (622.22 кв.м.)

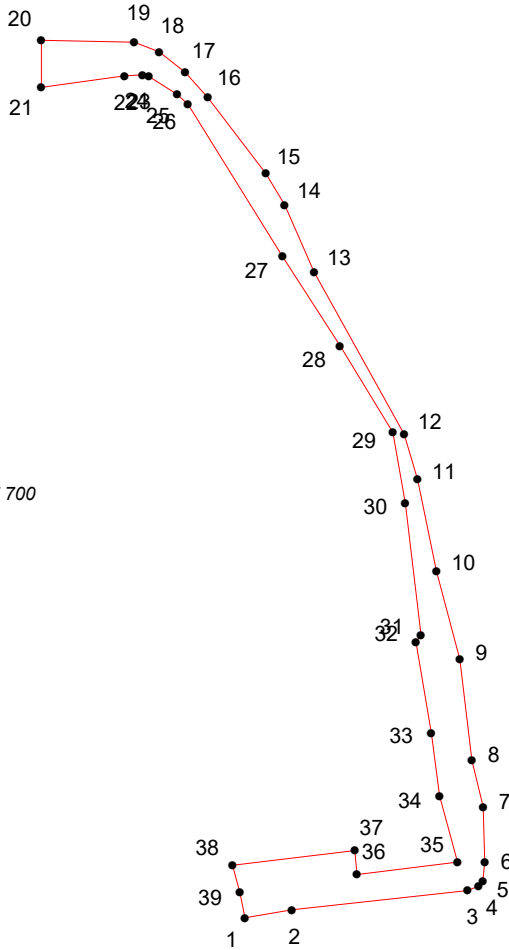


1 222 300
407 800

1 222 400
407 800



1 222 300
407 700

1 222 400
407 700



Масштаб 1:1000

Условные обозначения:

-  граница прилегающей территории
-  точка поворота границы и ее номер