

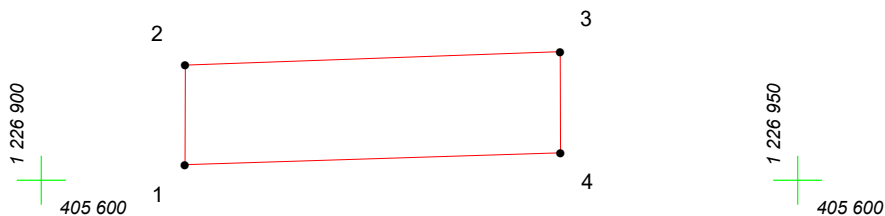


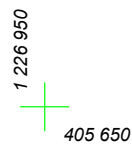

КАРТА (ПЛАН) ГРАНИЦ

Объект: Прилегающая территория №5 в микрорайоне №177
Адрес (местоположение): г. Чебоксары, ул. Тенистая, дом 10
Площадь участка: 0,0164 га (164.27 кв.м.)

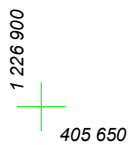

Масштаб 1:500

Условные обозначения:

-  граница прилегающей территории
-  точка поворота границы и ее номер