


КАРТА (ПЛАН) ГРАНИЦ

Объект: Прилегающая территория №3 в микрорайоне №229

Адрес (местоположение): г. Чебоксары, ул. Заовражная, дом 11

Площадь участка: 0,0355 га (355.15 кв.м.)

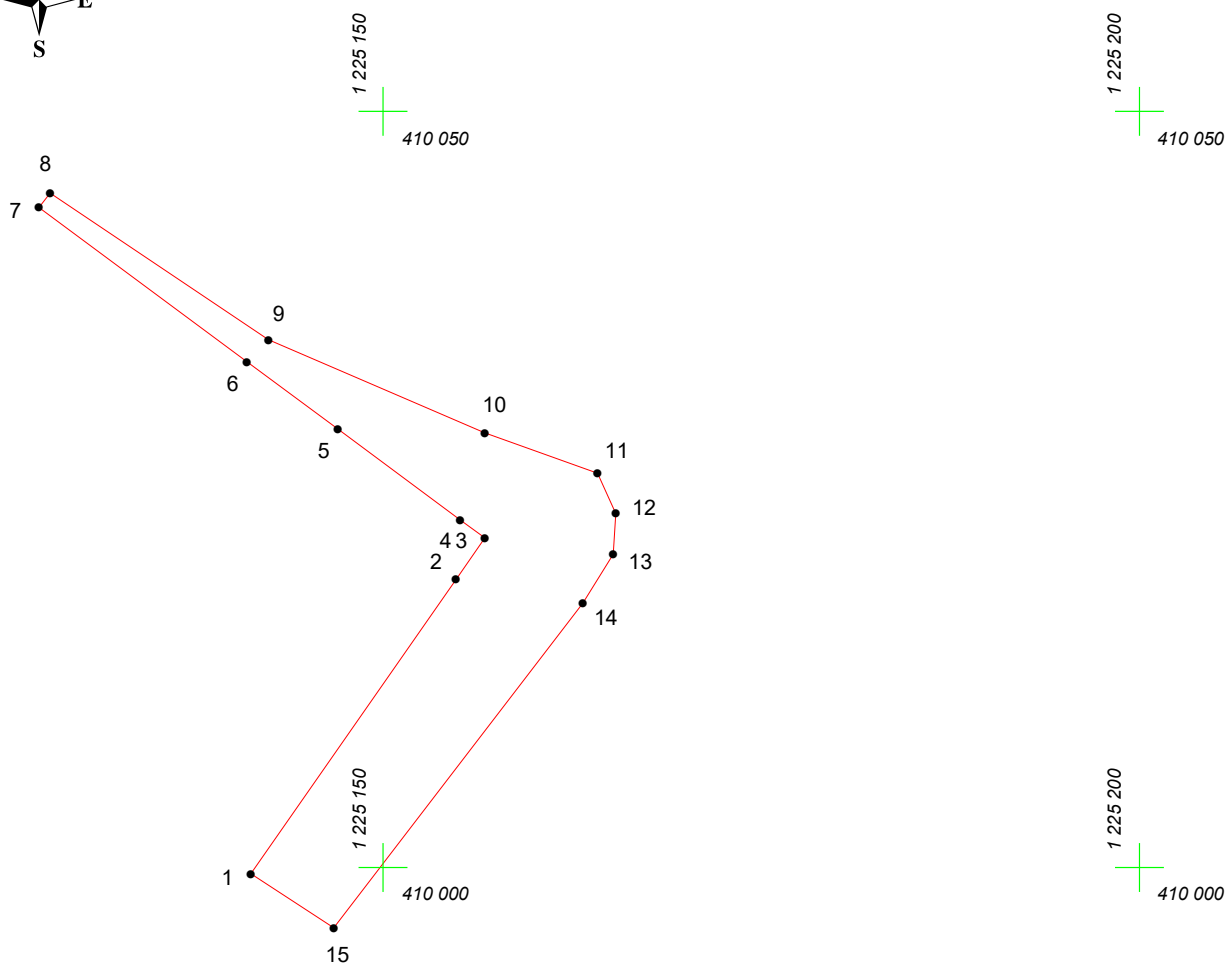

Масштаб 1:500

Условные обозначения:

-  граница прилегающей территории
-  точка поворота границы и ее номер