

КАРТА (ПЛАН) ГРАНИЦ

Объект: Прилегающая территория №1 в микрорайоне №229

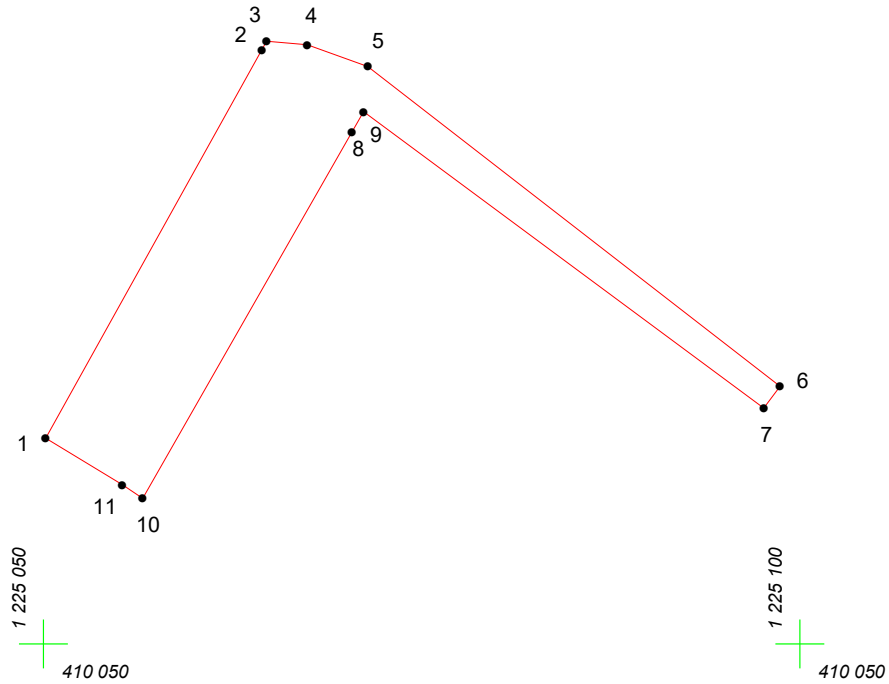
Адрес (местоположение): г. Чебоксары, ул. Заовражная, дом 11

Площадь участка: 0,0314 га (313.78 кв.м.)





1 225 050
410 100

1 225 100
410 100



Масштаб 1:500

Условные обозначения:

-  граница прилегающей территории
-  точка поворота границы и ее номер