


КАРТА (ПЛАН) ГРАНИЦ

Объект: Прилегающая территория №6 в микрорайоне №226

Адрес (местоположение): г. Чебоксары, ул. Заовражная, дом 38

Площадь участка: 0.0052 га (52.08 кв.м.)

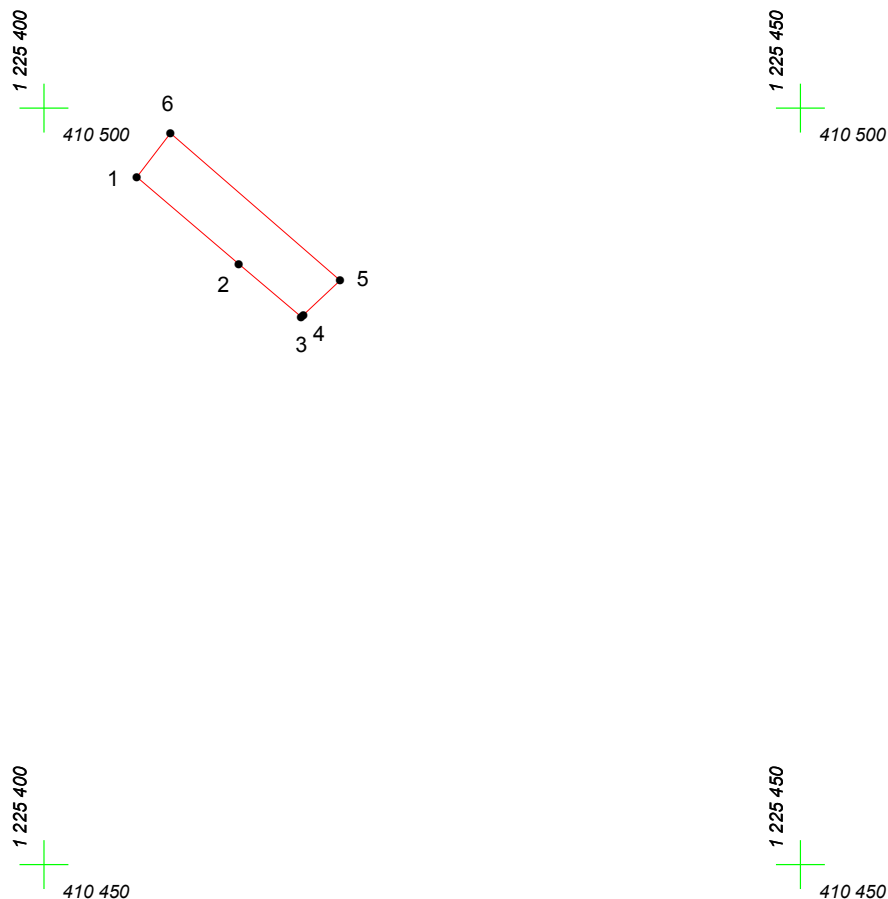

Масштаб 1:500

Условные обозначения:

-  граница прилегающей территории
-  точка поворота границы и ее номер