


КАРТА (ПЛАН) ГРАНИЦ

Объект: Прилегающая территория №1 в микрорайоне №203

Адрес (местоположение): Чебоксарский городской округ, дер. Чандрово, ул. Майская, дом 24

Площадь участка: 0,0688 га (688.38 кв.м.)

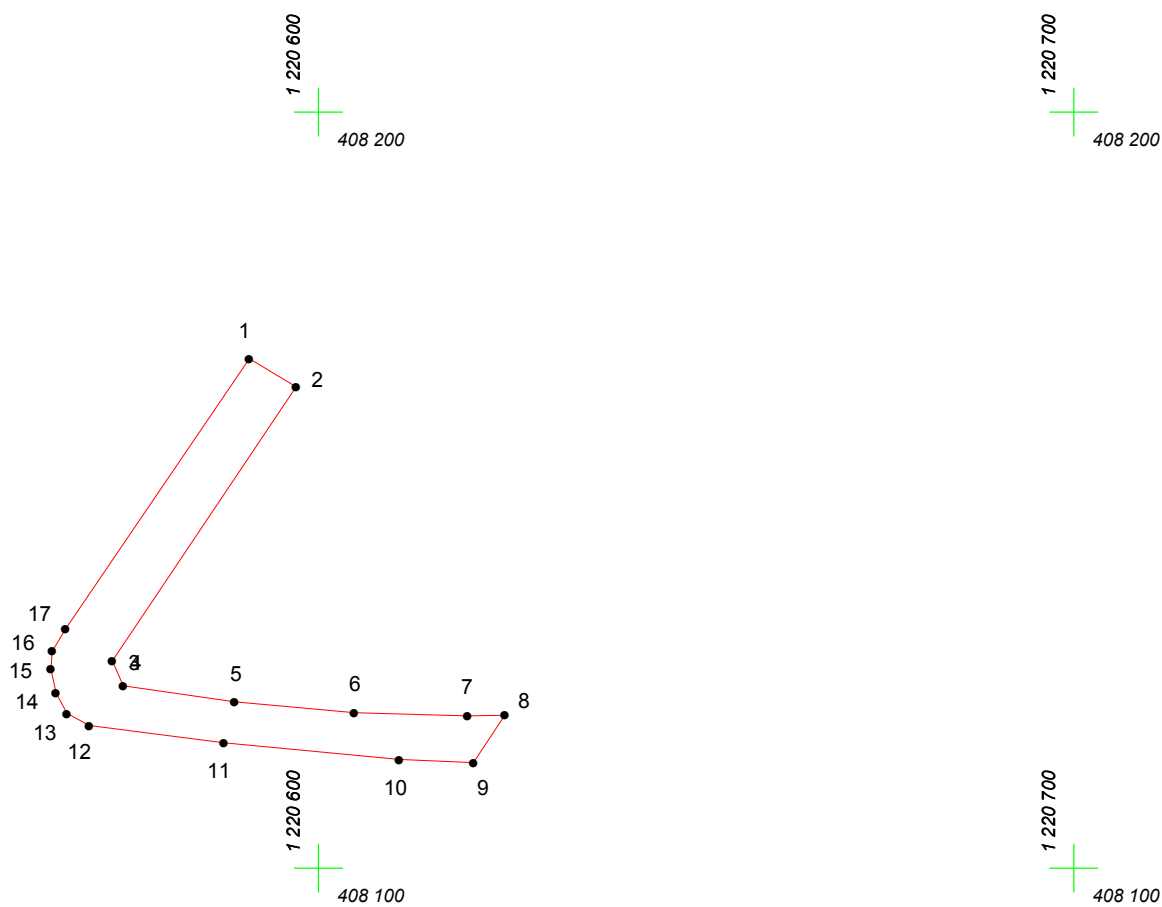

Масштаб 1:1000

Условные обозначения:

-  граница прилегающей территории
-  точка поворота границы и ее номер