




# КАРТА (ПЛАН) ГРАНИЦ

Объект: Прилегающая территория №2 в микрорайоне №225  
Адрес (местоположение): г. Чебоксары, ул. Заовражная, дом 47  
Площадь участка: 0,4578 га (4577.64 кв.м.)

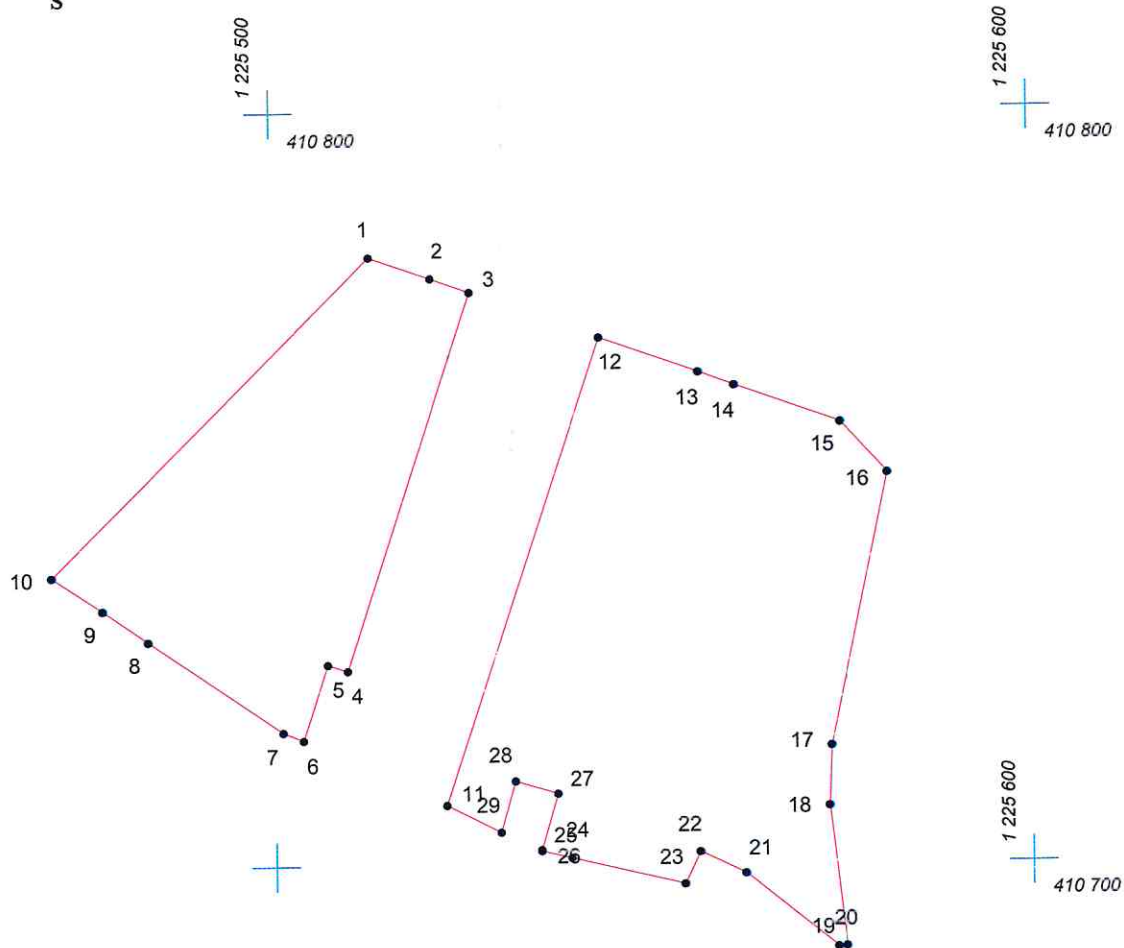

Масштаб 1:1000

## Условные обозначения:

-  граница прилегающей территории
-  точка поворота границы и ее номер