


КАРТА (ПЛАН) ГРАНИЦ

Объект: Прилегающая территория №22 в микрорайоне №177

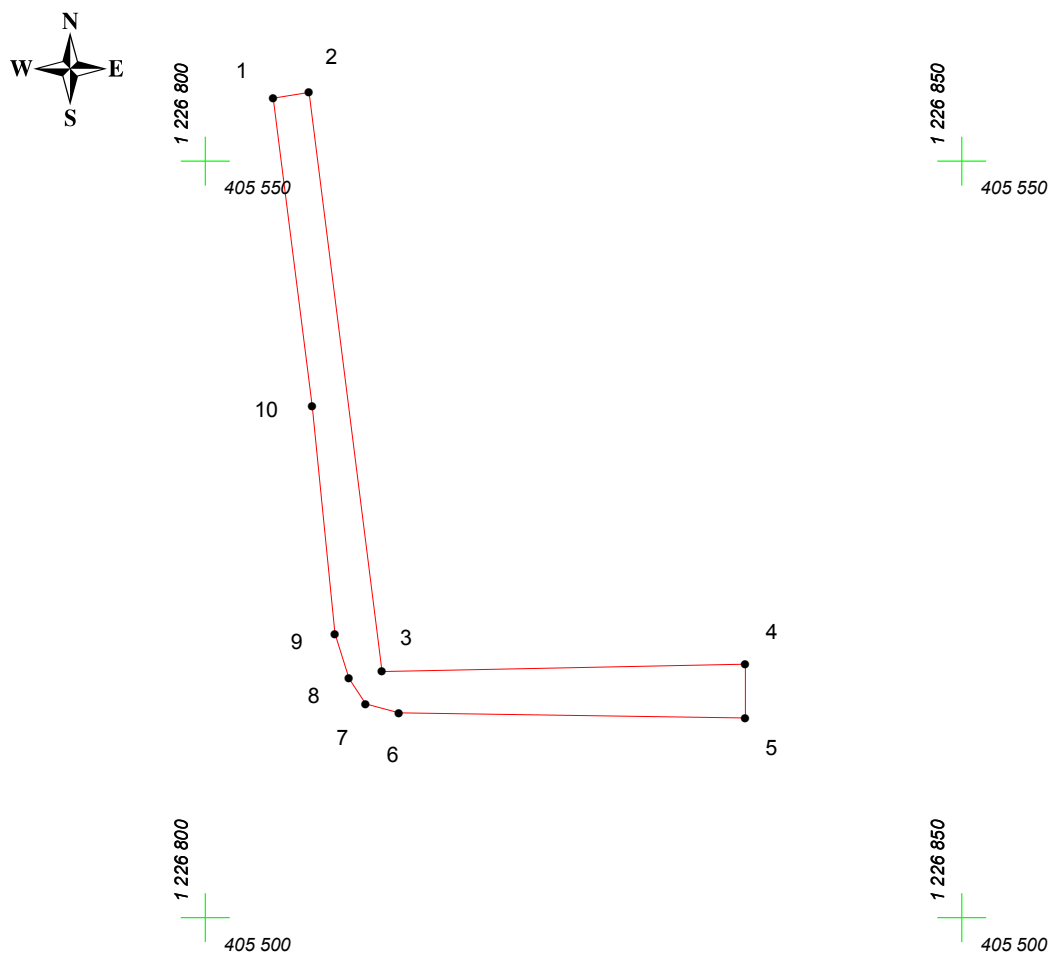

Адрес (местоположение): г. Чебоксары, ул. Первомайская, дом 3

Площадь участка: 0,0174 га (173.9 кв.м.)



Масштаб 1:500

Условные обозначения:

-  граница прилегающей территории
-  точка поворота границы и ее номер