


КАРТА (ПЛАН) ГРАНИЦ

Объект: Прилегающая территория №1 в микрорайоне №177

Адрес (местоположение): г. Чебоксары, ул. Тенистая, дом 2

Площадь участка: 0,038 га (380.47 кв.м.)

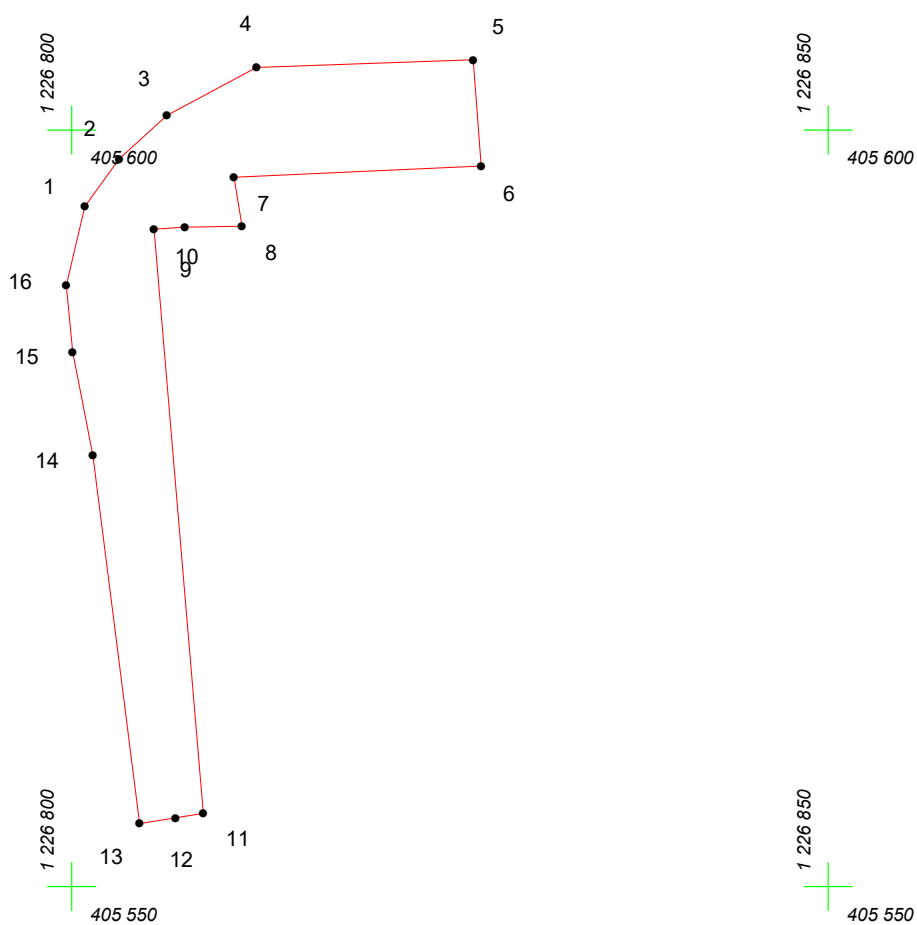

Масштаб 1:500

Условные обозначения:

-  граница прилегающей территории
-  точка поворота границы и ее номер