


КАРТА (ПЛАН) ГРАНИЦ

Объект: Прилегающая территория №6 в микрорайоне №223

Адрес (местоположение): Чебоксарский городской округ, дер.Чандрово, ул. Междуреченская

Площадь участка: 0,0313 га (312.64 кв.м.)

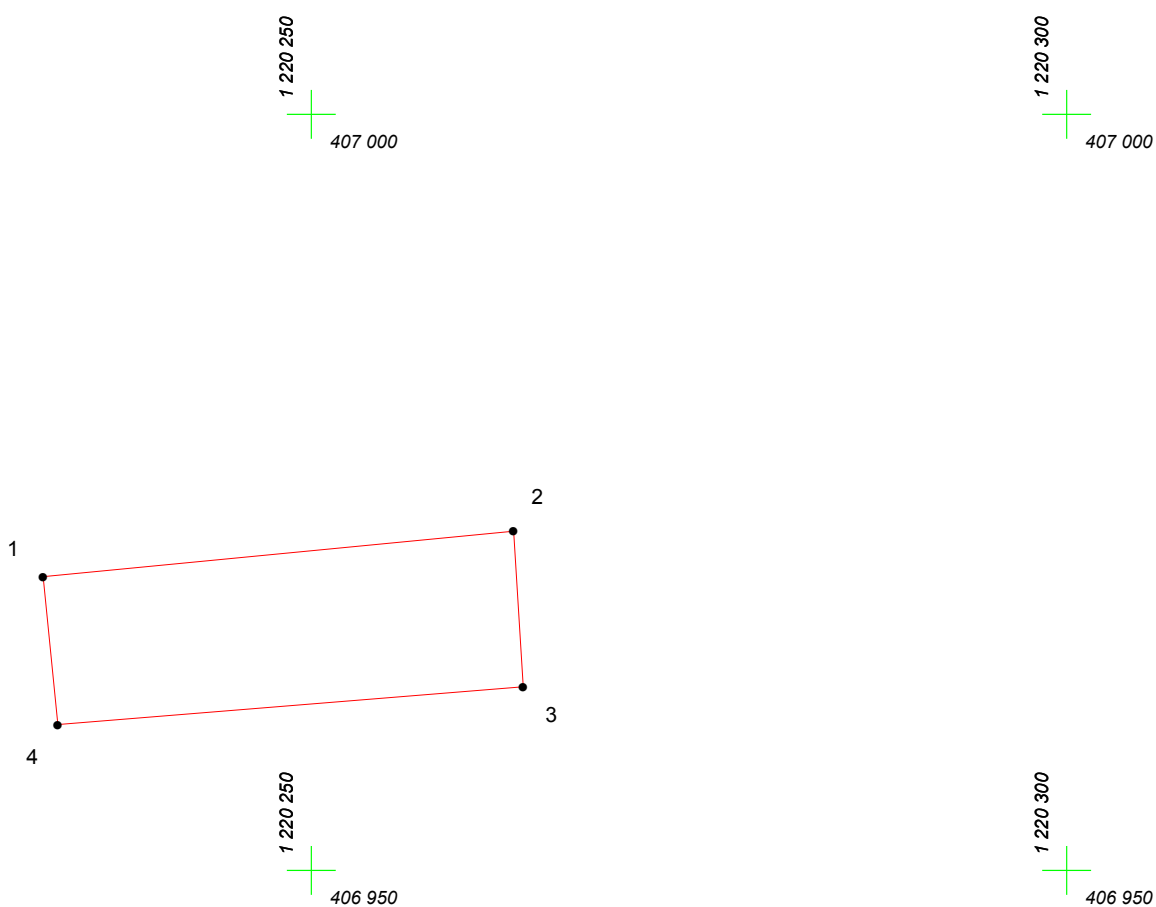

Масштаб 1:500

Условные обозначения:

-  граница прилегающей территории
-  точка поворота границы и ее номер