

КАРТА (ПЛАН) ГРАНИЦ


Объект: Прилегающая территория №7 в микрорайоне №178

Адрес (местоположение): г. Чебоксары, ул. Первомайская, дом 31

Площадь участка: 0.0496 га (496.11 кв.м.)



1 227 150
405 550

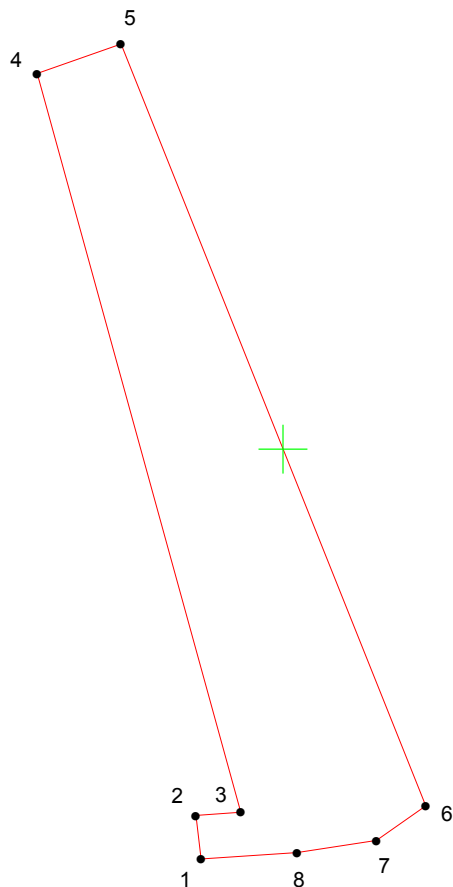



1 227 150
405 500

1 227 200
405 500

Масштаб 1:500

Условные обозначения:

-  граница прилегающей территории
-  точка поворота границы и ее номер