
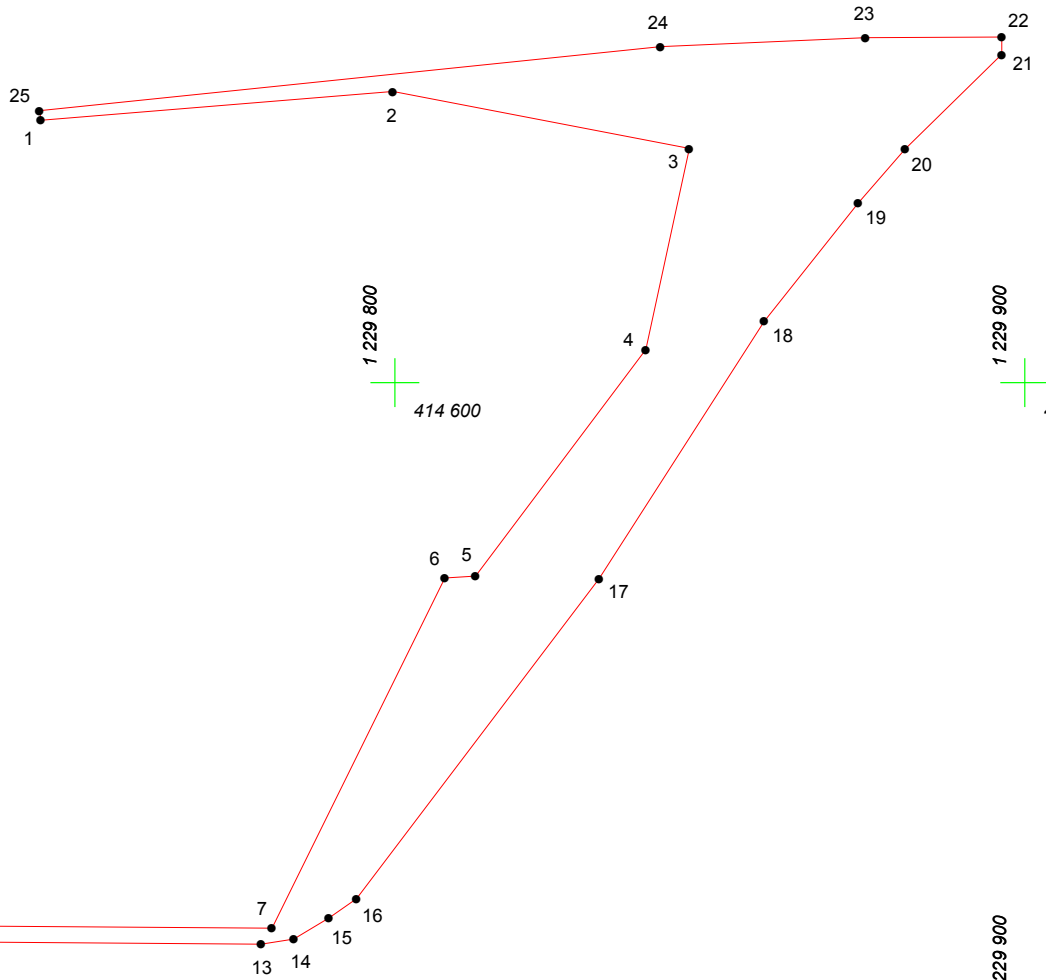
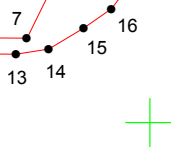
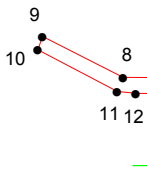
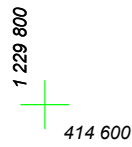


# КАРТА (ПЛАН) ГРАНИЦ

Объект: Прилегающая территория №4 в микрорайоне №285

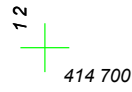

Адрес (местоположение): г. Чебоксары, п. Сосновка, пер. Школьный, дом 1

Площадь участка: 0,397 га (3970.41 кв.м.)



Масштаб 1:1000

## Условные обозначения:

-  граница прилегающей территории
-  точка поворота границы и ее номер