
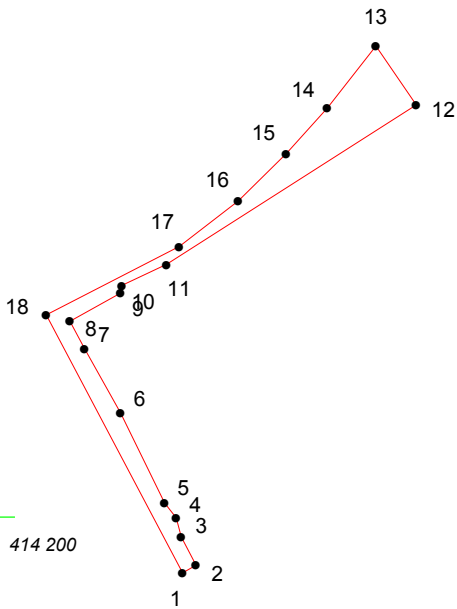
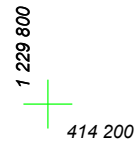


# КАРТА (ПЛАН) ГРАНИЦ

Объект: Прилегающая территория №1 в микрорайоне №296

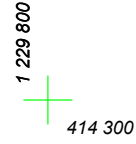

Адрес (местоположение): г. Чебоксары, п. Сосновка, ул. Левобережная, дом 5

Площадь участка: 0,0277 га (276.93 кв.м.)



Масштаб 1:1000

## Условные обозначения:

-  граница прилегающей территории
-  точка поворота границы и ее номер