

# КАРТА (ПЛАН) ГРАНИЦ

Объект: Прилегающая территория №3 в микрорайоне №286

Адрес (местоположение): г. Чебоксары, п. Сосновка, ул. Больничная

Площадь участка: 0,1471 га (1471.26 кв.м.)

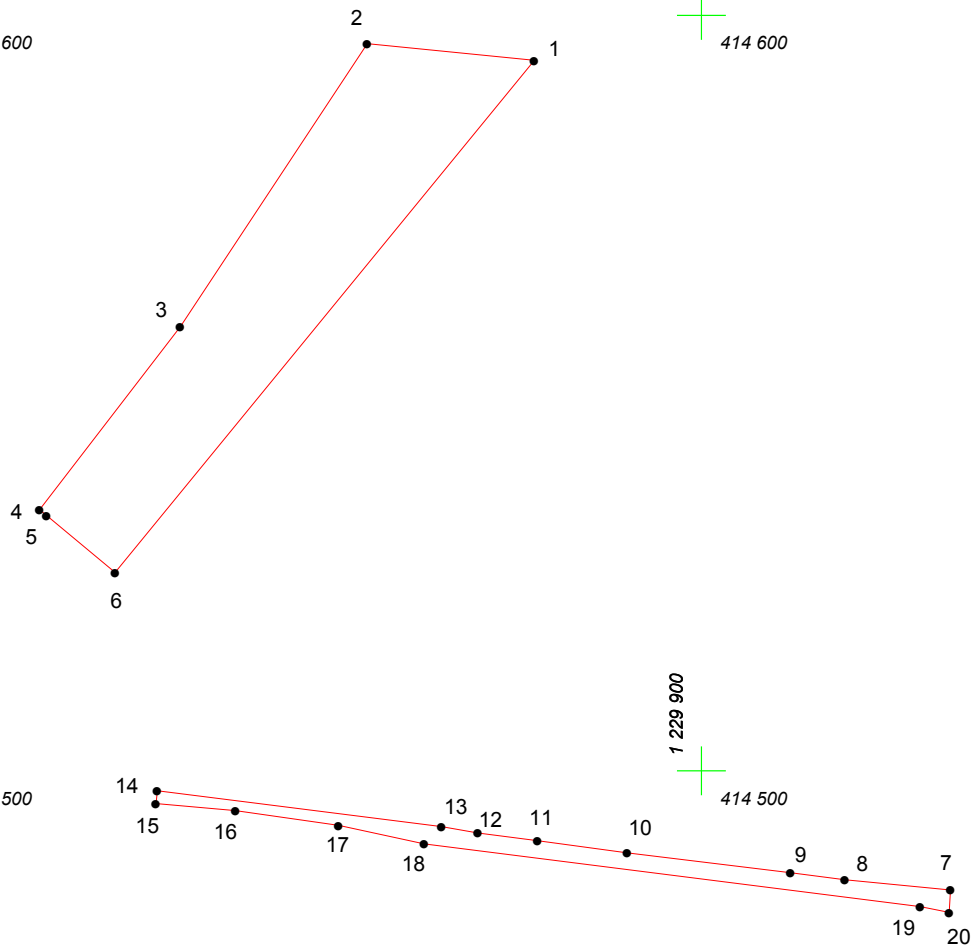


1 229 800  
414 600

1 229 900  
414 600



1 229 800  
414 500

1 229 900  
414 500



Масштаб 1:1000

## Условные обозначения:

-  граница прилегающей территории
-  точка поворота границы и ее номер