


Схема границ прилегающих территорий к  
зданиям, строениям, сооружениям, земельным участкам с расположенными на них зданиями  
(строениями, сооружениями) в микрорайоне №328 Московского района г.Чебоксары

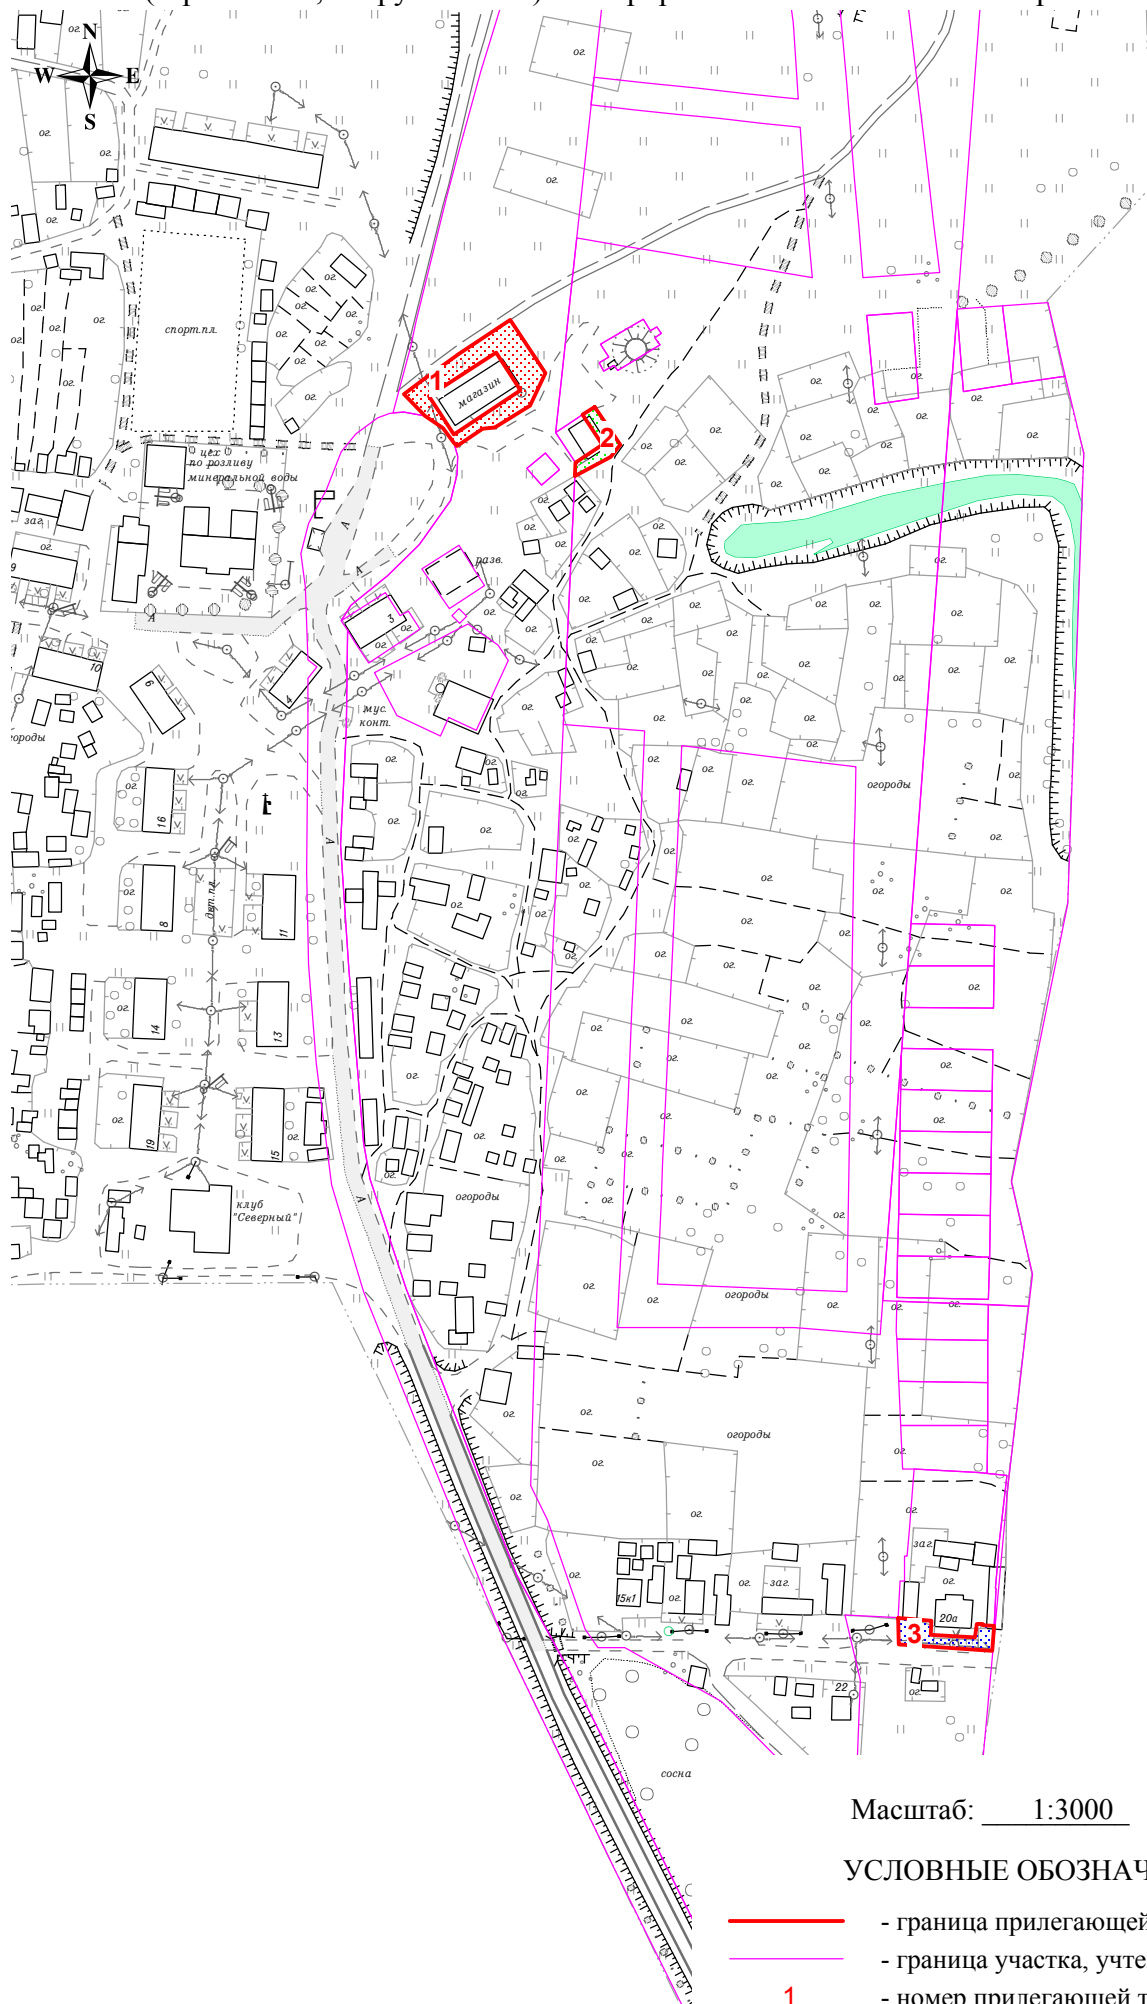

Масштаб: 1:3000

УСЛОВНЫЕ ОБОЗНАЧЕНИЯ:

- - граница прилегающей территории
- - граница участка, учтенного в ГКН
- 1** - номер прилегающей территории в микрорайоне