


КАРТА (ПЛАН) ГРАНИЦ

Объект: Прилегающая территория №23 в микрорайоне №304

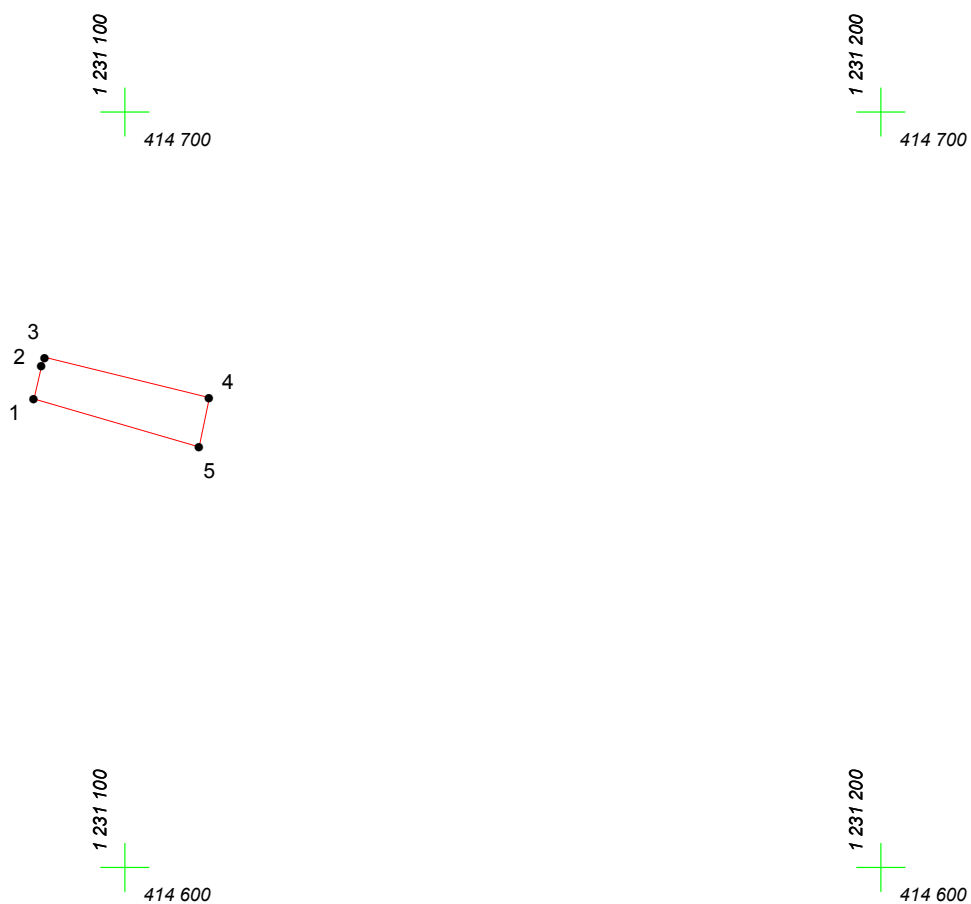

Адрес (местоположение): г. Чебоксары, п. Сосновка, ул. Тихая, дом 10

Площадь участка: 0,014 га (139.97 кв.м.)



Масштаб 1:1000

Условные обозначения:

-  граница прилегающей территории
-  точка поворота границы и ее номер