


КАРТА (ПЛАН) ГРАНИЦ

Объект: Прилегающая территория №6 в микрорайоне №276

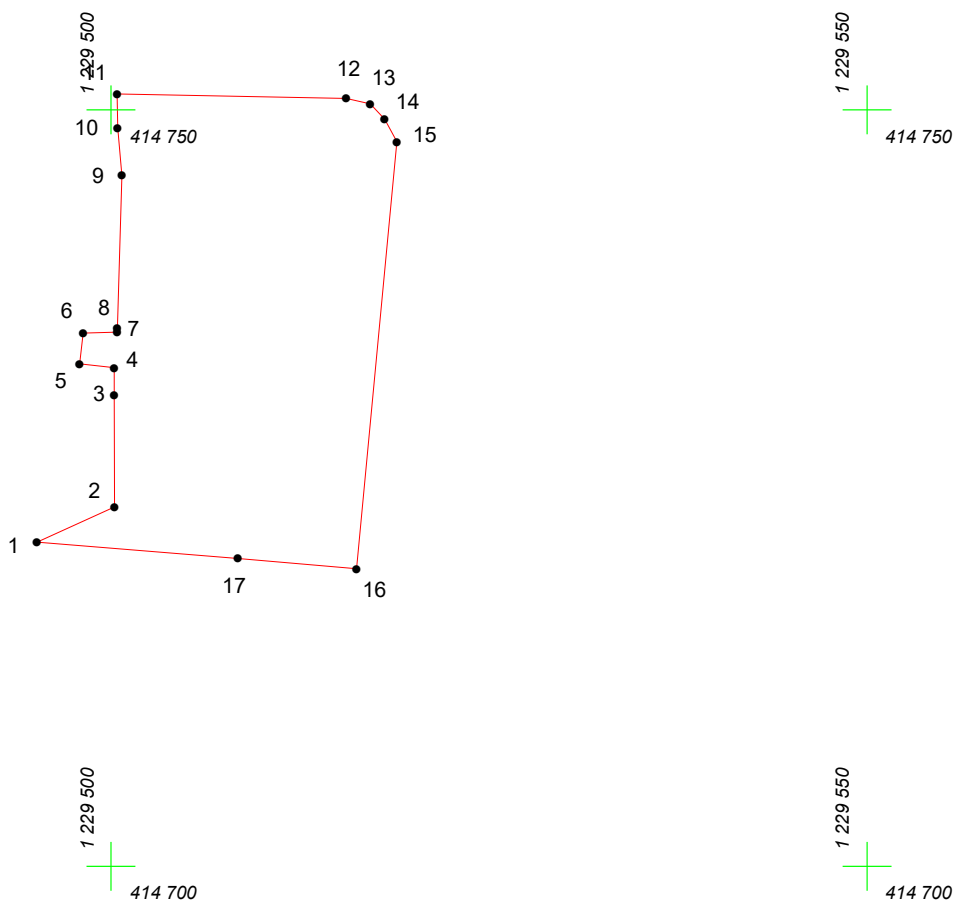

Адрес (местоположение): г. Чебоксары, п. Сосновка, ул. Поселковая, дом 3

Площадь участка: 0,0538 га (538.22 кв.м.)



Масштаб 1:500

Условные обозначения:

-  граница прилегающей территории
-  точка поворота границы и ее номер