


КАРТА (ПЛАН) ГРАНИЦ

Объект: Прилегающая территория №2 в микрорайоне №247

Адрес (местоположение): г. Чебоксары, ул. Родниковая, дом 1

Площадь участка: 0,0227 га (226.68 кв.м.)

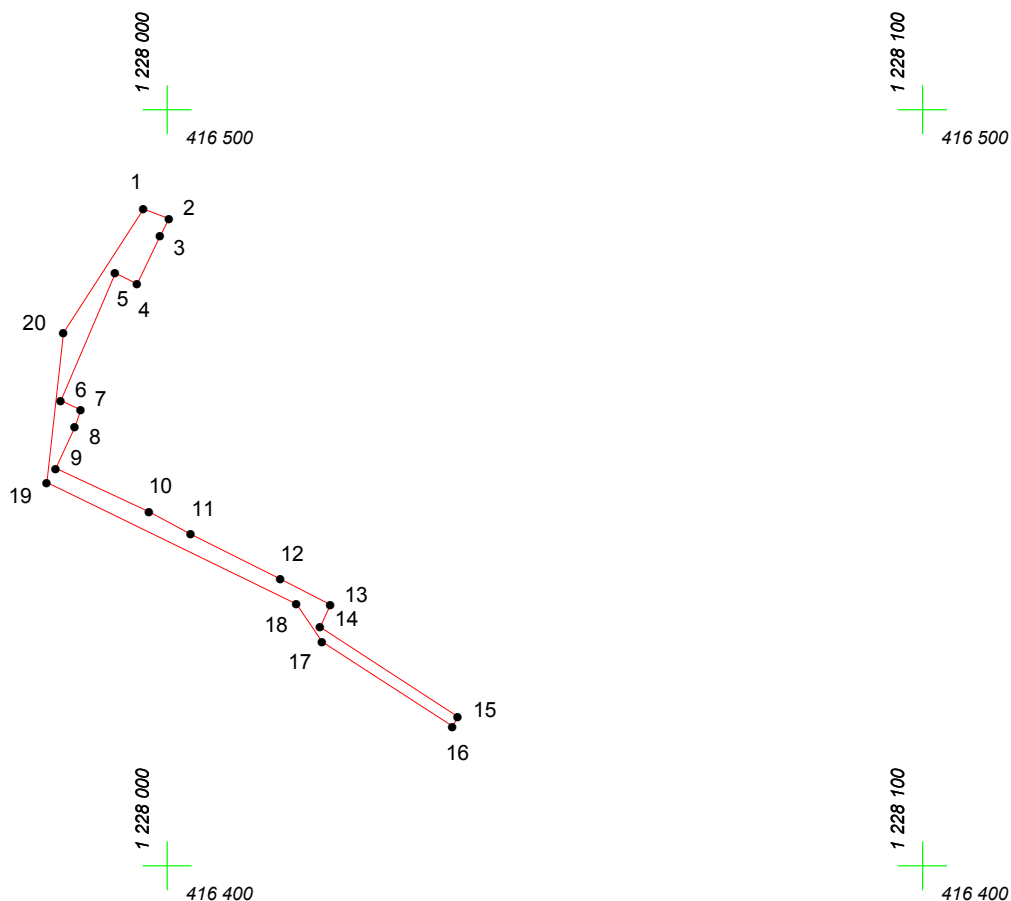

Масштаб 1:1000

Условные обозначения:

-  граница прилегающей территории
-  точка поворота границы и ее номер