


КАРТА (ПЛАН) ГРАНИЦ

Объект: Прилегающая территория №8 в микрорайоне №273

Адрес (местоположение): г. Чебоксары, п. Сосновка, ул. Поселковая, дом 32

Площадь участка: 0,0268 га (267.98 кв.м.)

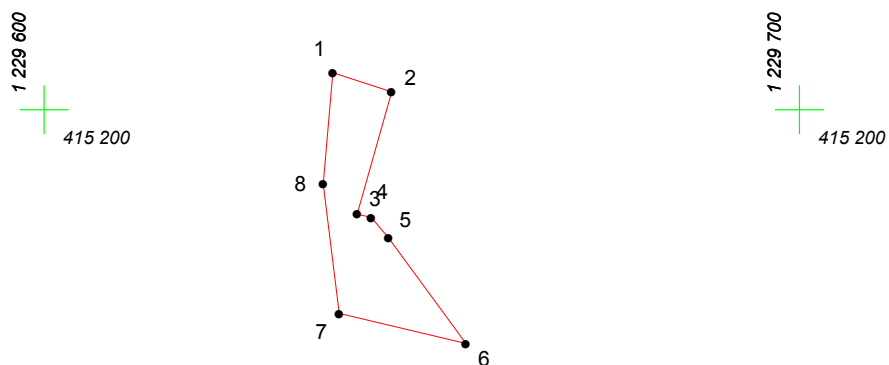

Масштаб 1:1000

Условные обозначения:

-  граница прилегающей территории
-  точка поворота границы и ее номер