


КАРТА (ПЛАН) ГРАНИЦ

Объект: Прилегающая территория №4 в микрорайоне №266

Адрес (местоположение): г. Чебоксары, п. Сосновка, ул. Родниковая, дом 12

Площадь участка: 0,0693 га (693.11 кв.м.)

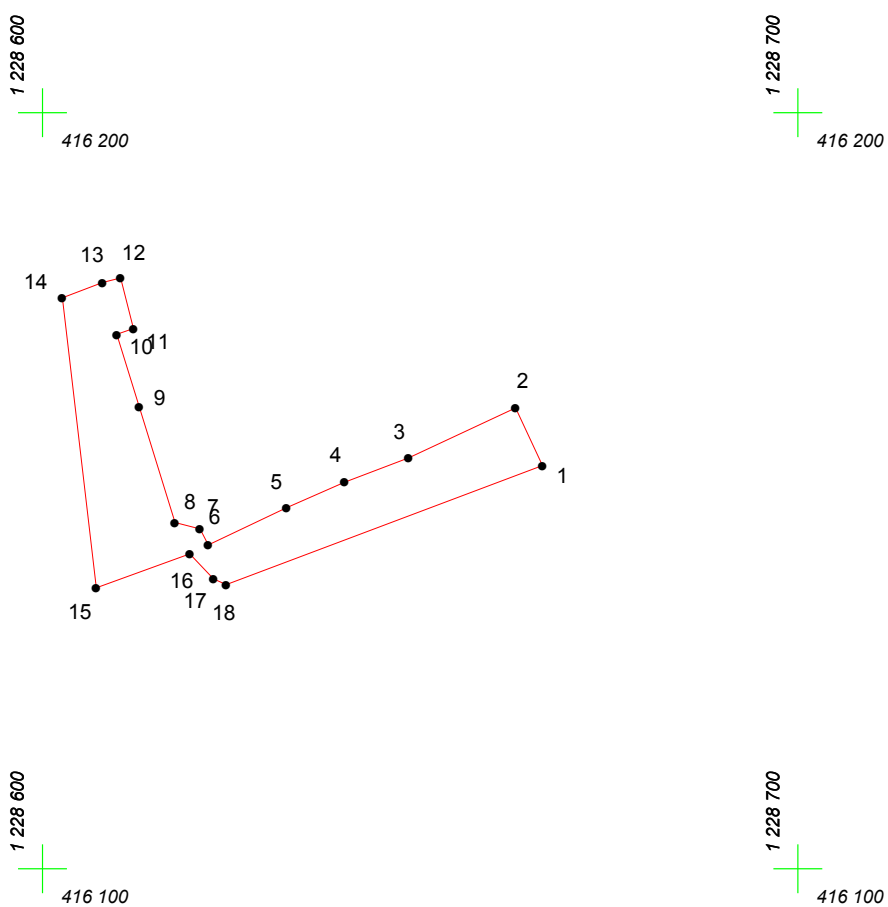

Масштаб 1:1000

Условные обозначения:

-  граница прилегающей территории
-  точка поворота границы и ее номер