


Схема границ прилегающих территорий к зданиям, строениям, сооружениям, земельным участкам с расположенными на них зданиями (строениями, сооружениями) в микрорайоне №126 Московского р. (на г. Чебоксары)

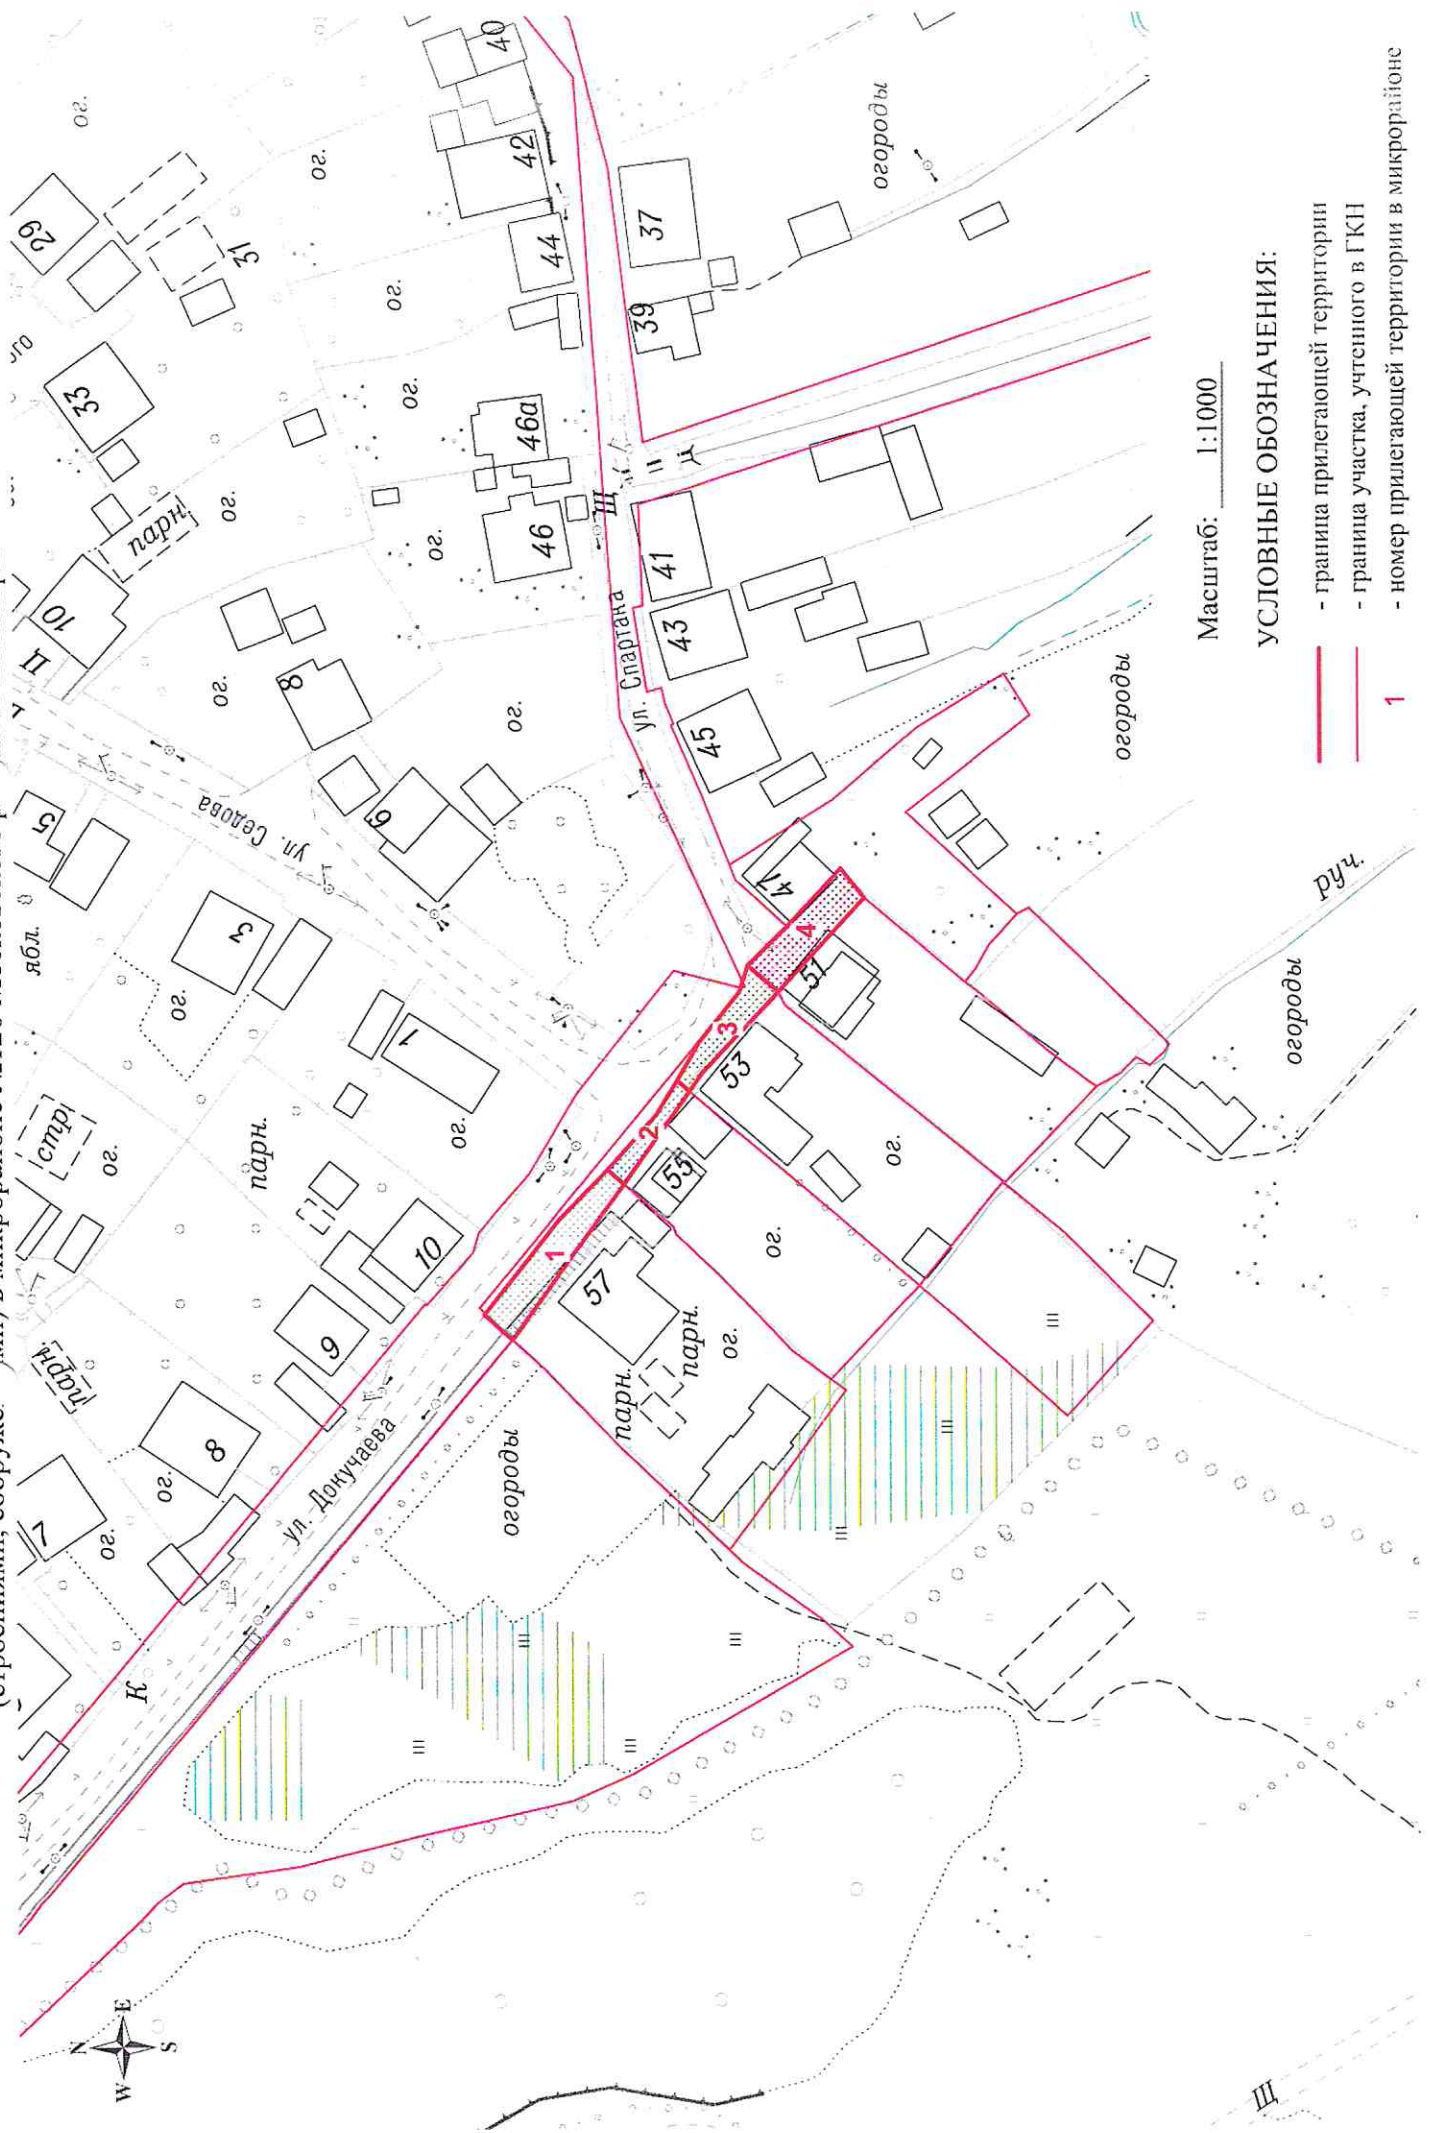

Масштаб: 1:1000

УСЛОВНЫЕ ОБОЗНАЧЕНИЯ:

- граница прилегающей территории
- граница участка, учтенного в ГКН
- номер прилегающей территории в микрорайоне

1